



**VELILLA FUTURA**  
RESIDENCIAL

PORTAL 1 (T27)  
Planta 3°.

3 DORMITORIOS

SUPERFICIE ÚTIL	86.12 m <sup>2</sup>
TERRAZA	9.00 m <sup>2</sup>
SUPERFICIE ÚTIL TOTAL	95.12 m <sup>2</sup>
SUPERFICIE CONST. CON Z.C.	113.29 m <sup>2</sup>



Plano orientativo, tanto parte gráfica como los datos referidos a su superficie, según proyecto básico presentado a licencia. No vinculante ni contractual. Pudiendo sufrir modificaciones por requerimientos técnicos o administrativos hasta la obtención de las correspondientes licencias. Igualmente, tanto las texturas como el amueblamiento son orientativos.




Calificación energética A:



1 2 3 4 m



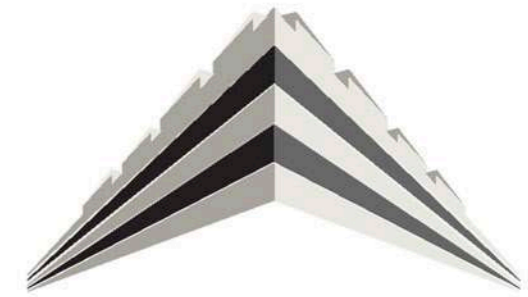


**VELILLA FUTURA**  
RESIDENCIAL

PORTAL 1 (T27)  
Planta 4°.

3 DORMITORIOS

SUPERFICIE ÚTIL	86.12 m <sup>2</sup>
TERRAZA	9.00 m <sup>2</sup>
SUPERFICIE ÚTIL TOTAL	95.12 m <sup>2</sup>
SUPERFICIE CONST. CON Z.C.	113.29 m <sup>2</sup>

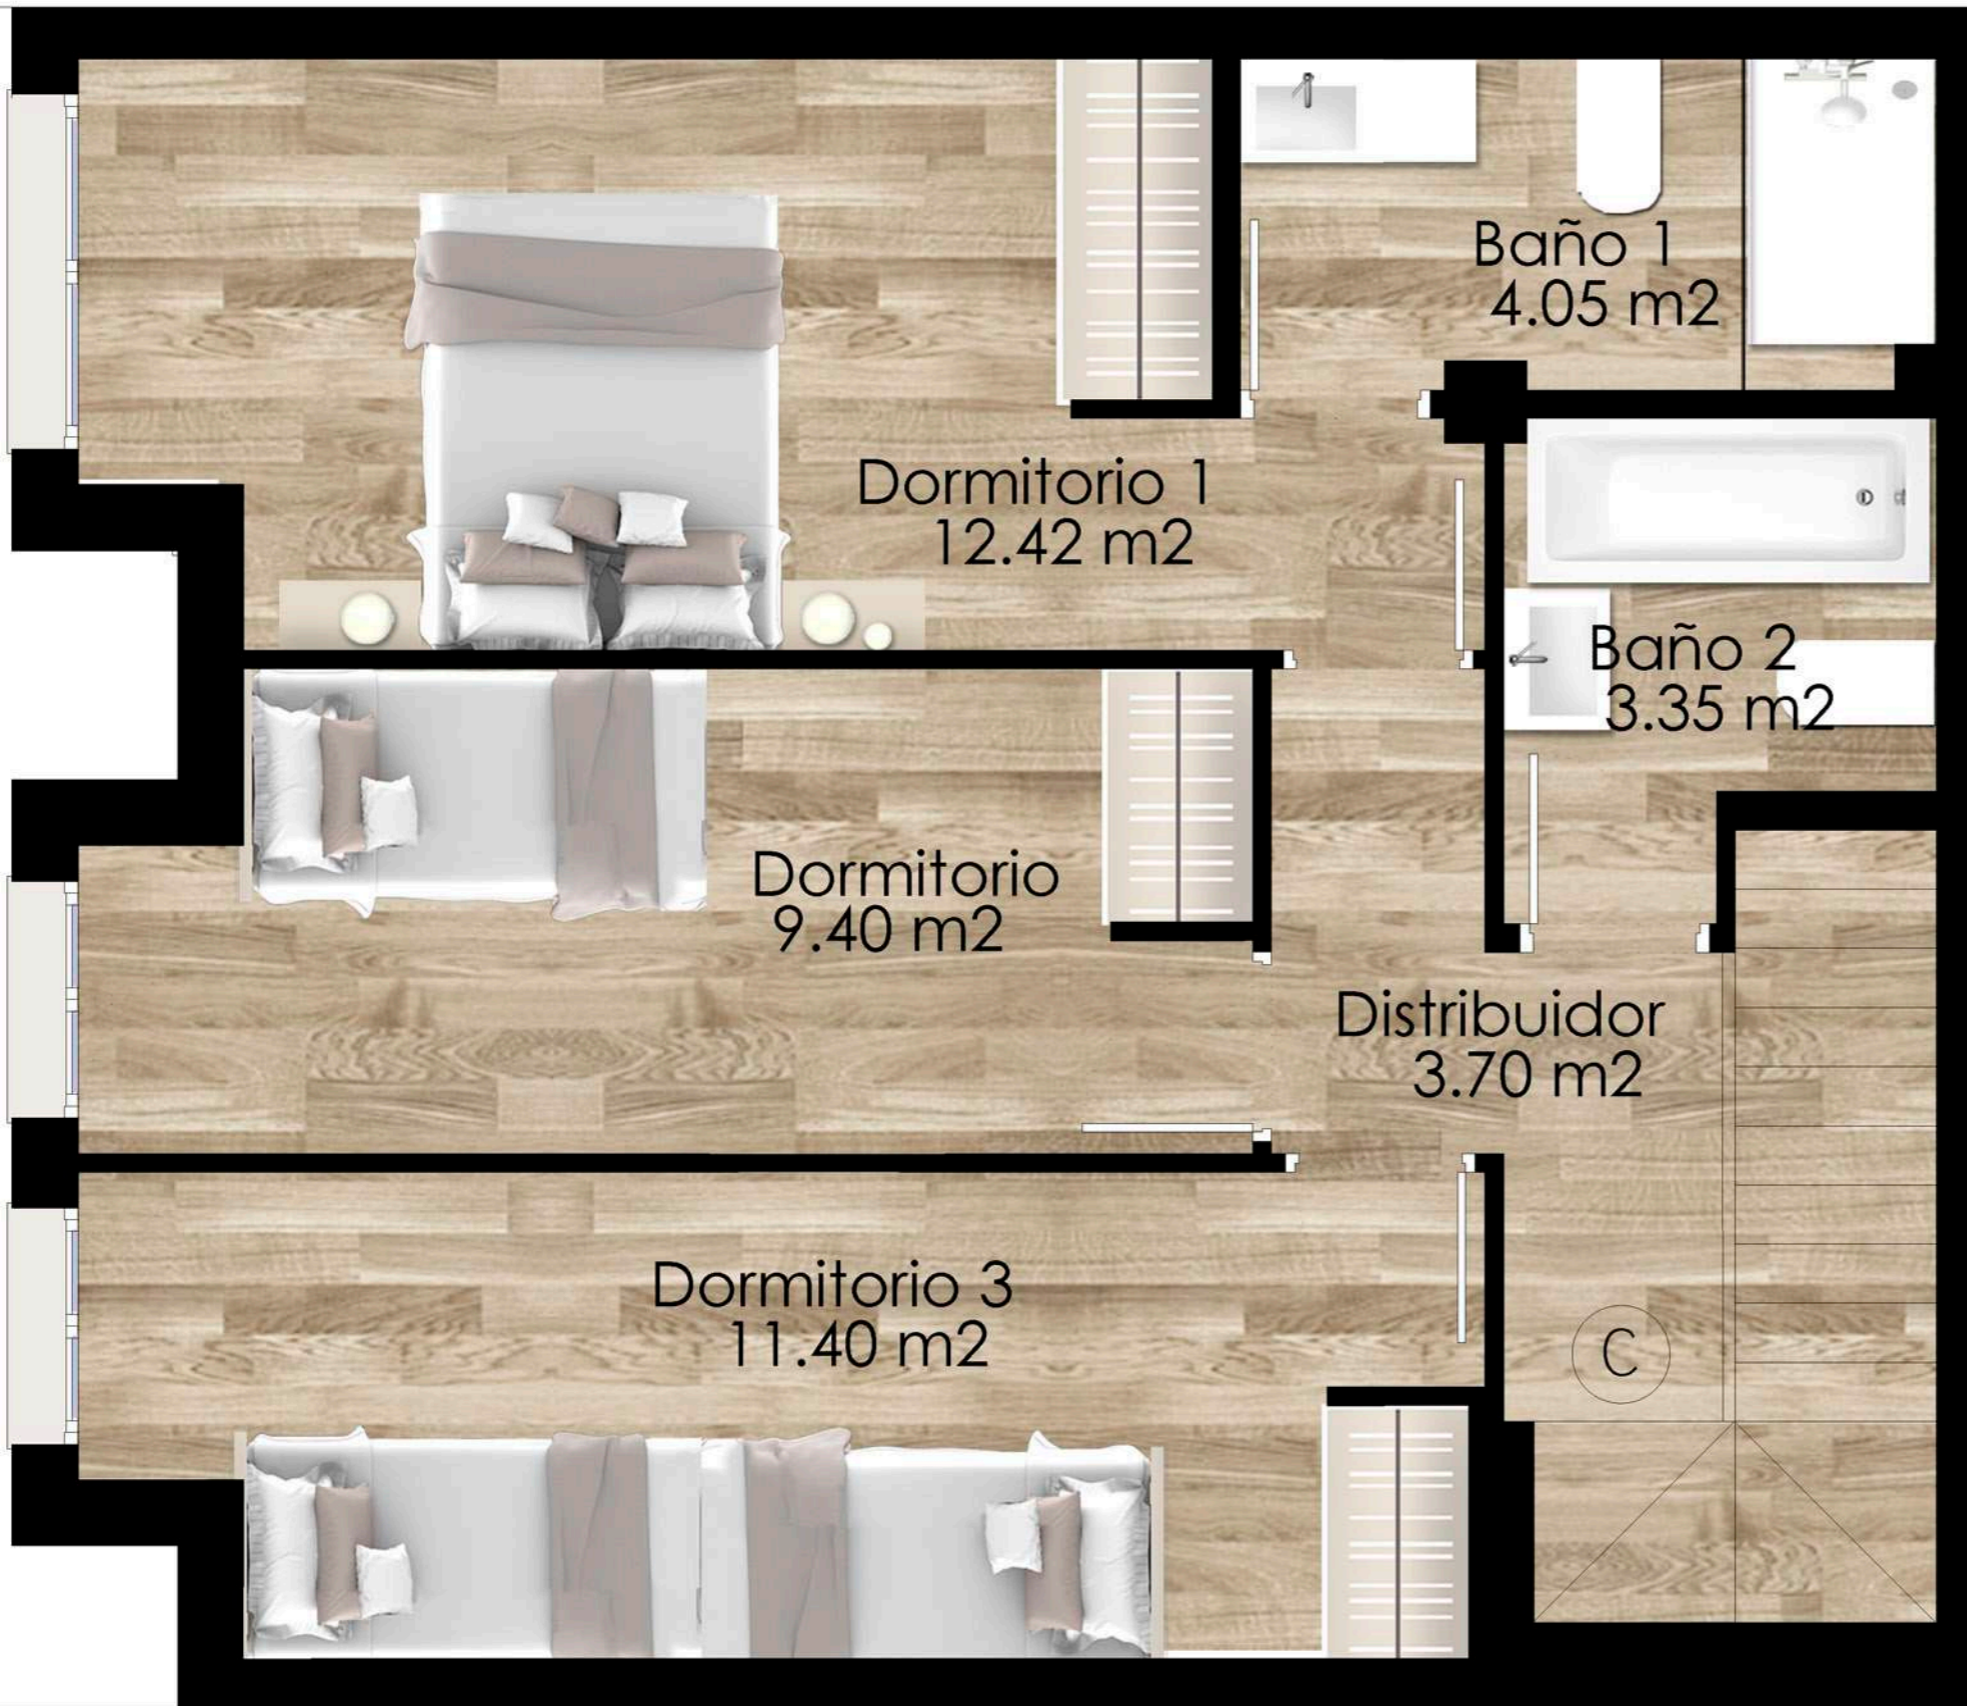

Plano orientativo, tanto parte gráfica como los datos referidos a su superficie, según proyecto básico presentado a licencia. No vinculante ni contractual. Pudiendo sufrir modificaciones por requerimientos técnicos o administrativos hasta la obtención de las correspondientes licencias. Igualmente, tanto las texturas como el amueblamiento son orientativos.



energética A:

