



## VELILLA FUTURA RESIDENCIAL

PORTAL 1 (T30)

Planta 3ª

2 DORMITORIOS

Letra F

SUPERFICIE ÚTIL 63,11 m<sup>2</sup>


TERRAZA 7,10 m<sup>2</sup>

SUPERFICIE ÚTIL TOTAL 70,21 m<sup>2</sup>

SUPERFICIE CONSTRUIDA CON Z.C. 82,87 m<sup>2</sup>



Plano orientativo, tanto parte gráfica como los datos referidos a su superficie, según proyecto Básico presentado a licencia. No vinculante ni contractual. Pudiendo sufrir modificaciones por requerimientos técnicos o administrativos hasta la obtención de las correspondientes licencias. Igualmente, tanto las texturas como el amueblamiento son orientativos.

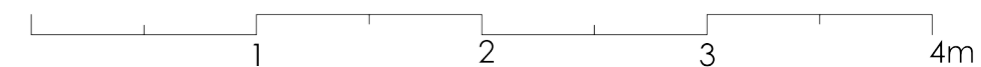




## VELILLA FUTURA RESIDENCIAL

PORTAL 1 (T30)  
Planta 4°.

2 DORMITORIOS

SUPERFICIE ÚTIL	63.11 m <sup>2</sup>
TERRAZA	7.10 m <sup>2</sup>
SUPERFICIE ÚTIL TOTAL	70.21 m <sup>2</sup>
SUPERFICIE CONST. CON Z.C.	82.87 m <sup>2</sup>

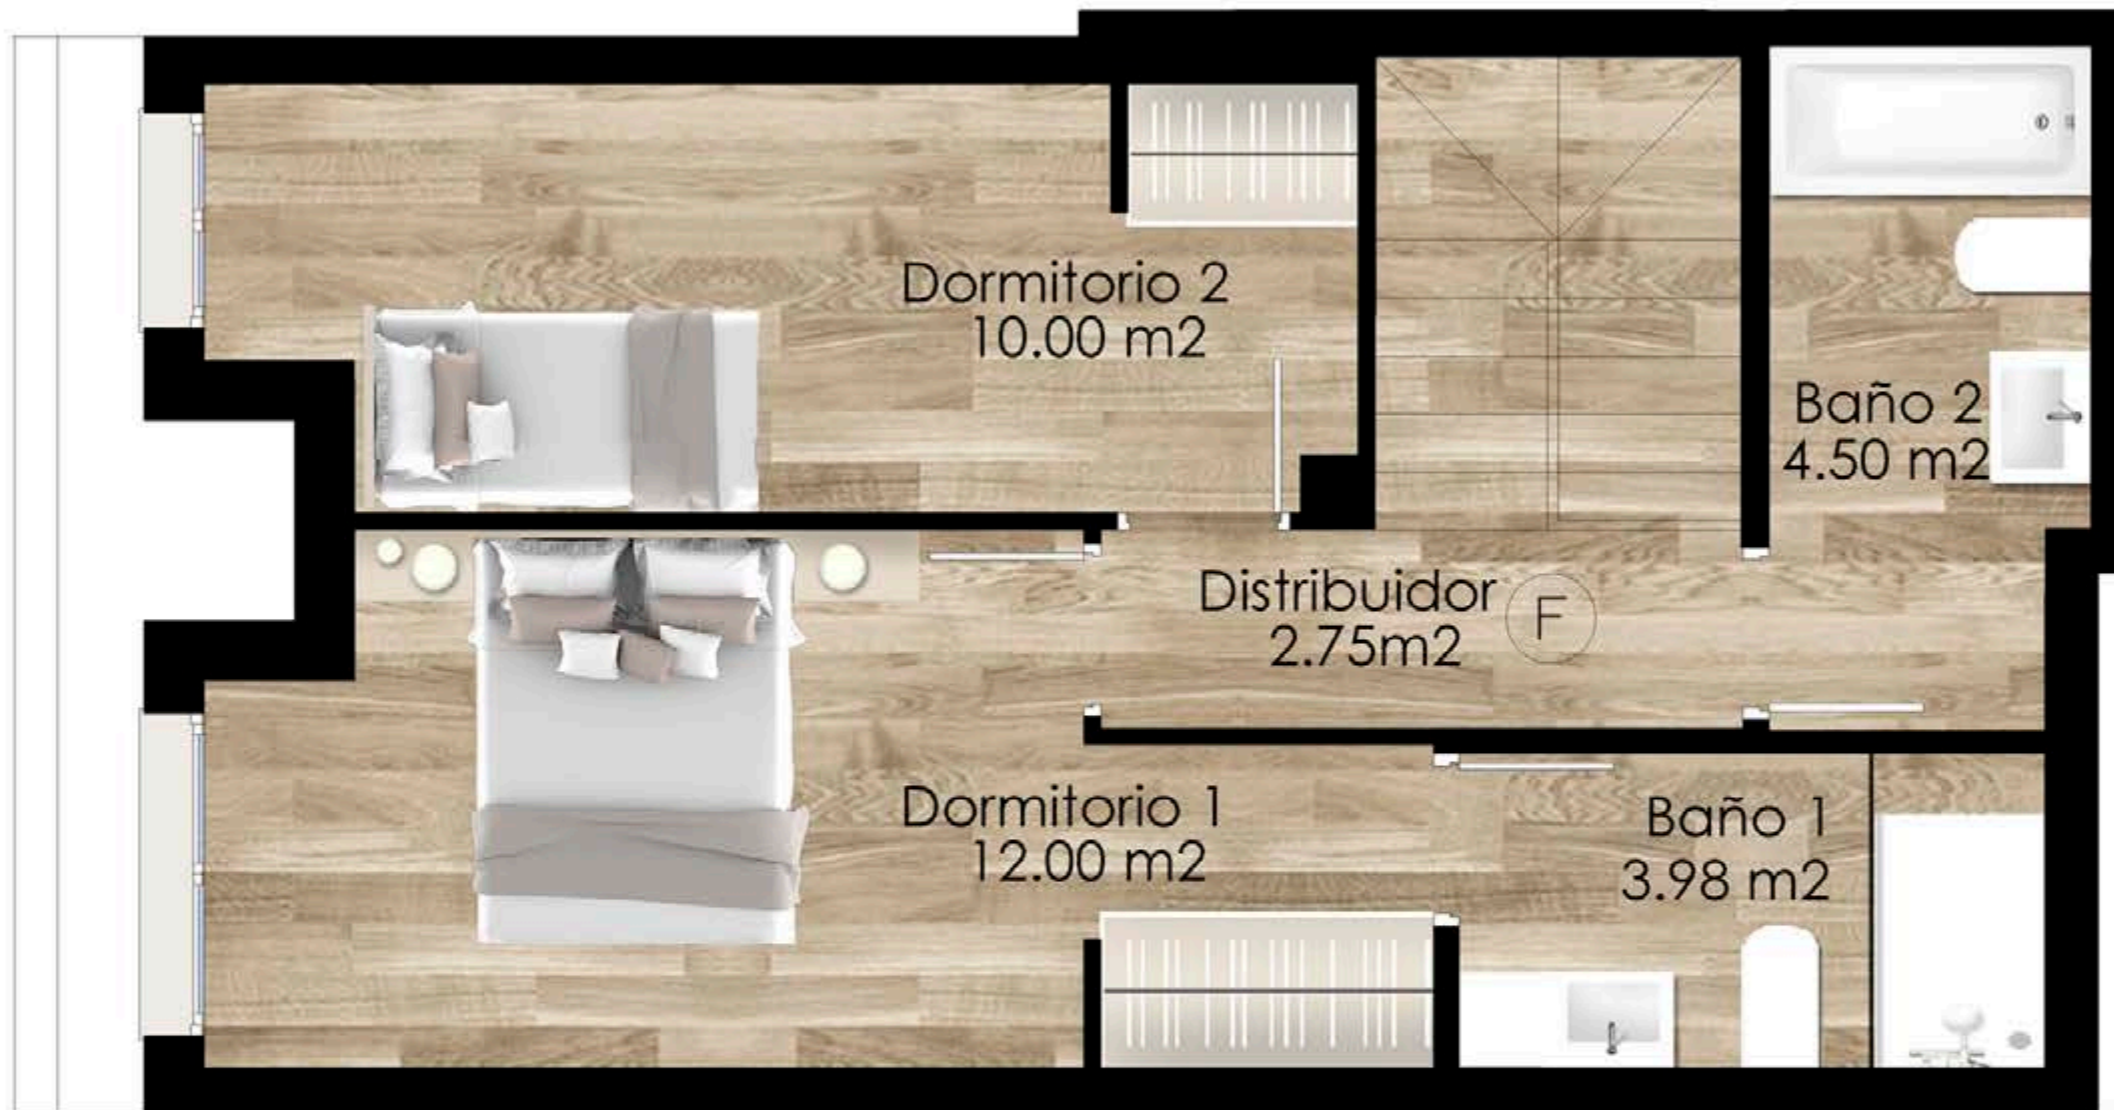

Plano orientativo, tanto parte gráfica como los datos referidos a su superficie, según proyecto básico presentado a licencia. No vinculante ni contractual. Pudiendo sufrir modificaciones por requerimientos técnicos o administrativos hasta la obtención de las correspondientes licencias. Igualmente, tanto las texturas como el amueblamiento son orientativos.

Calificación  
energética A:

