



**VELILLA FUTURA**  
RESIDENCIAL

PORTAL 1 (T31)

Planta 3°.

Letra G


2 DORMITORIOS

SUPERFICIE ÚTIL 66.90 m<sup>2</sup>

TERRAZA 6.80 m<sup>2</sup>

SUPERFICIE ÚTIL TOTAL 73.70 m<sup>2</sup>


SUPERFICIE CONST. CON Z.C. 87.85 m<sup>2</sup>

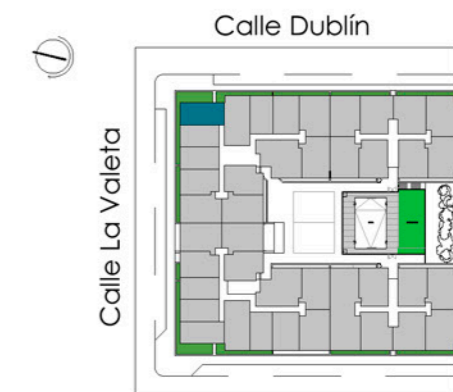

Plano orientativo, tanto parte gráfica como los datos referidos a su superficie, según proyecto básico presentado a licencia. No vinculante ni contractual. Pudiendo sufrir modificaciones por requerimientos técnicos o administrativos hasta la obtención de las correspondientes licencias. Igualmente, tanto las texturas como el amueblamiento son orientativos.



Calificación energética A:

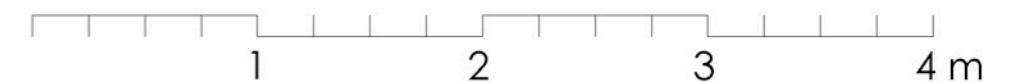



**VELILLA FUTURA**  
RESIDENCIAL



PORTAL 1 (T31)

Planta 4°.

Letra G

2 DORMITORIOS

|                            |                      |
|----------------------------|----------------------|
| SUPERFICIE ÚTIL            | 66.90 m <sup>2</sup> |
| TERRAZA                    | 6.80 m <sup>2</sup>  |
| SUPERFICIE ÚTIL TOTAL      | 73.70 m <sup>2</sup> |
| SUPERFICIE CONST. CON Z.C. | 87.85 m <sup>2</sup> |

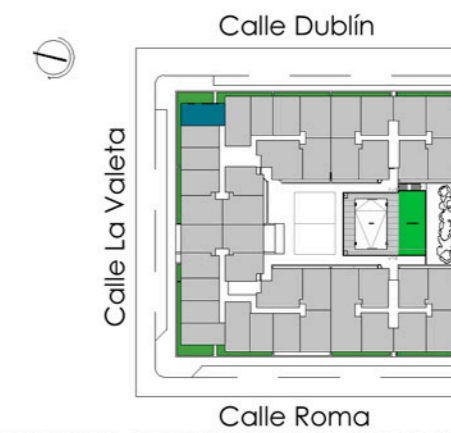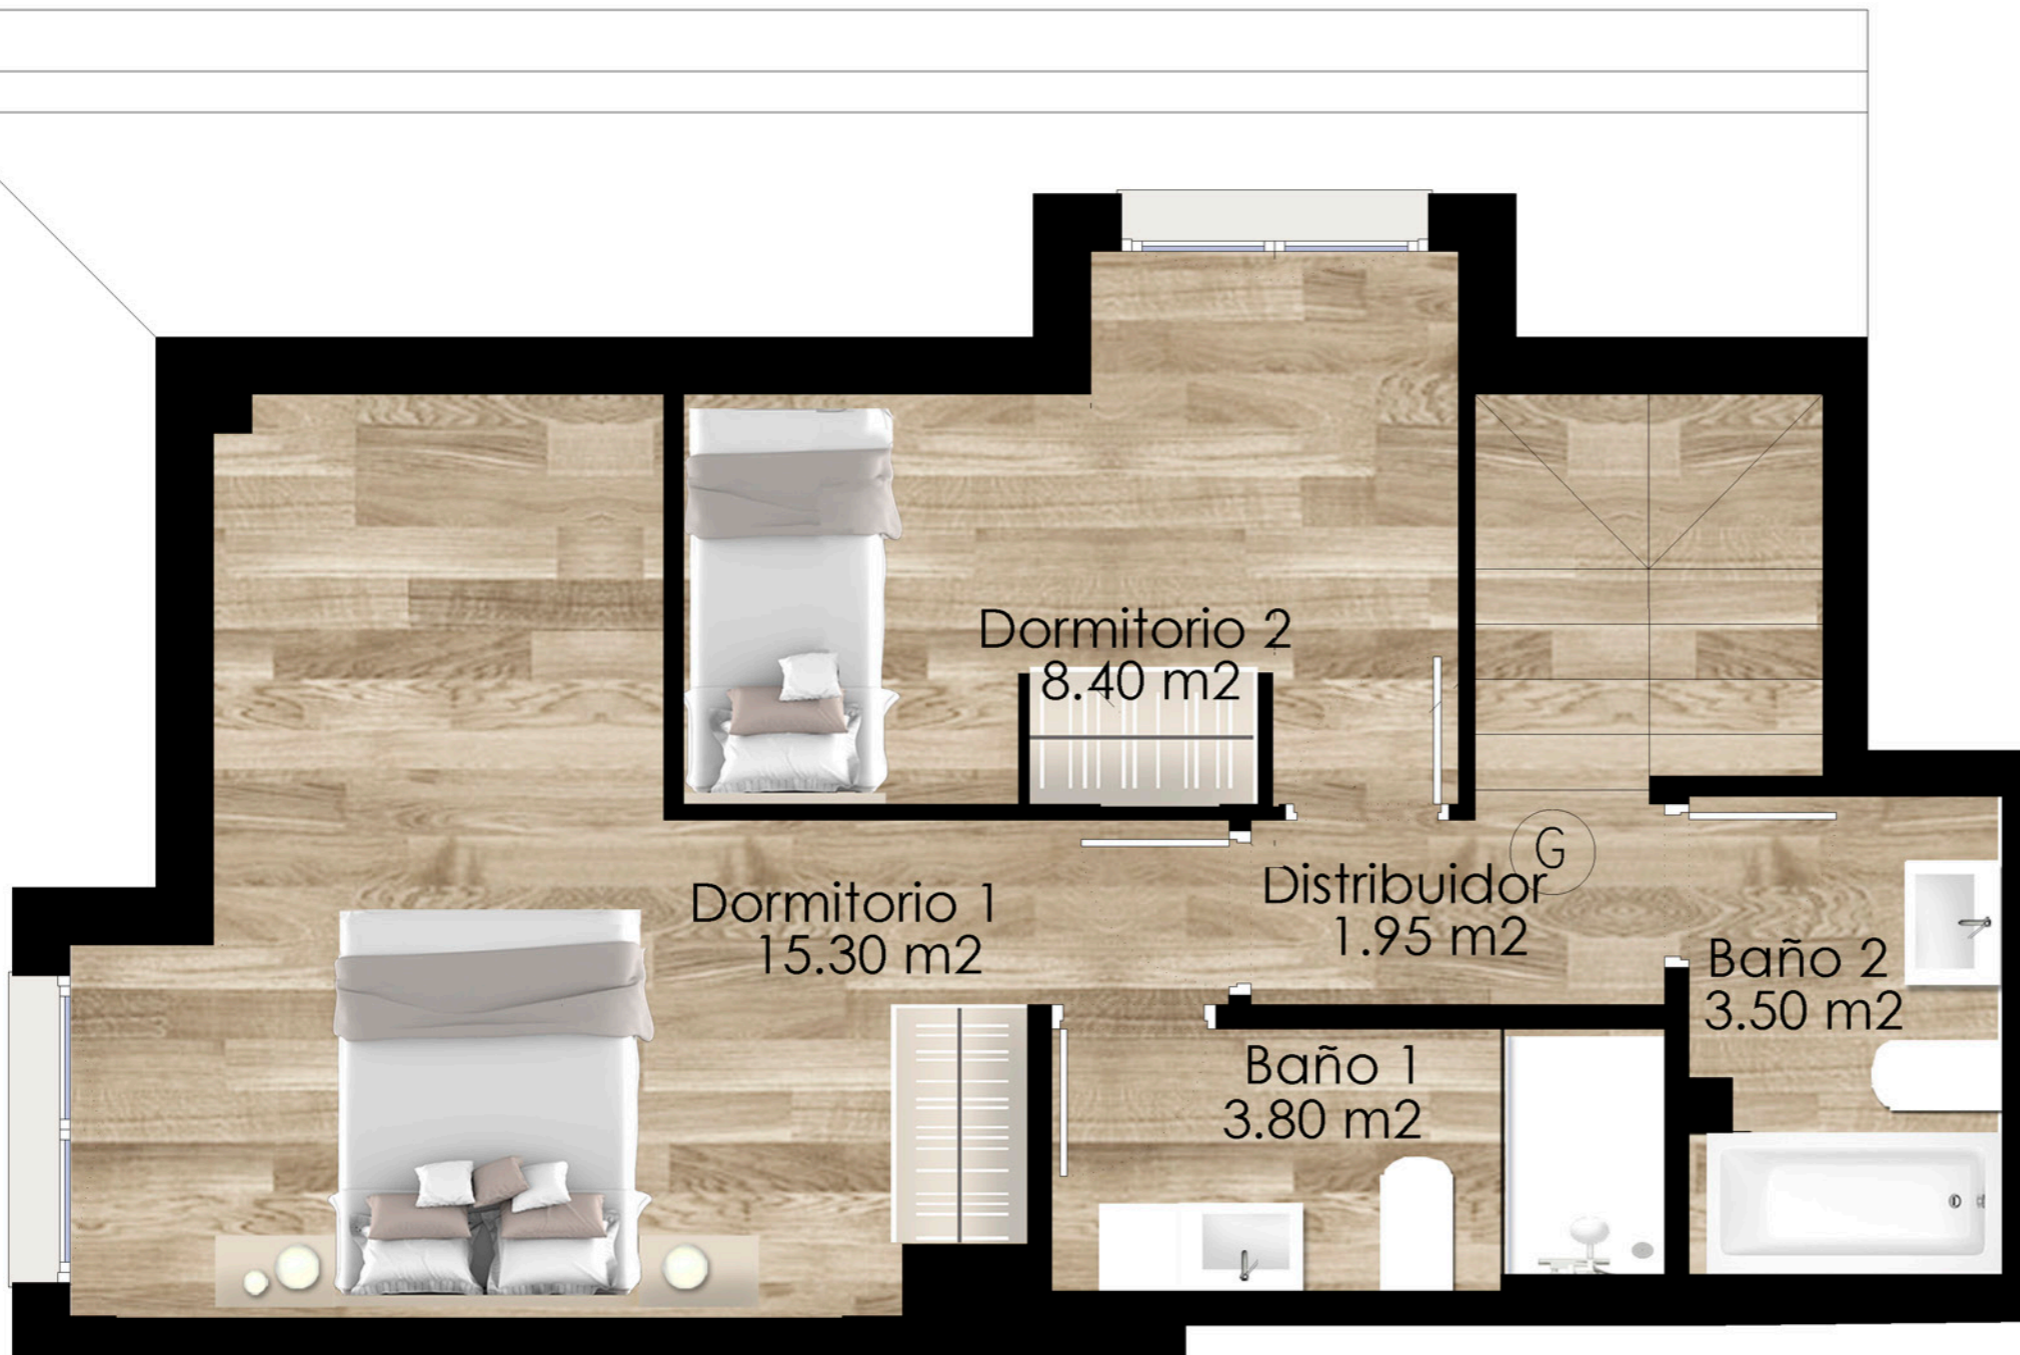

Plano orientativo, tanto parte gráfica como los datos referidos a su superficie, según proyecto básico presentado a licencia. No vinculante ni contractual. Pudiendo sufrir modificaciones por requerimientos técnicos o administrativos hasta la obtención de las correspondientes licencias. Igualmente, tanto las texturas como el amueblamiento son orientativos.



Calificación energética A:

