

**VELILLA FUTURA**  
RESIDENCIAL

PORTAL 2 (T39)  
Planta 3º.


3 DORMITORIOS

SUPERFICIE ÚTIL	86.44 m <sup>2</sup>
TERRAZA	9.00 m <sup>2</sup>
<b>SUPERFICIE ÚTIL TOTAL</b>	<b>95.44 m<sup>2</sup></b>
SUPERFICIE CONST. CON Z.C.	113.75 m <sup>2</sup>





Plano orientativo, tanto parte gráfica como los datos referidos a su superficie, según proyecto básico presentado a licencia. No vinculante ni contractual. Pudiendo sufrir modificaciones por requerimientos técnicos o administrativos hasta la obtención de las correspondientes licencias. Igualmente, tanto las texturas como el amueblamiento son orientativos.

Calificación energética A:

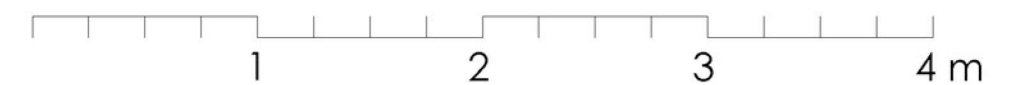



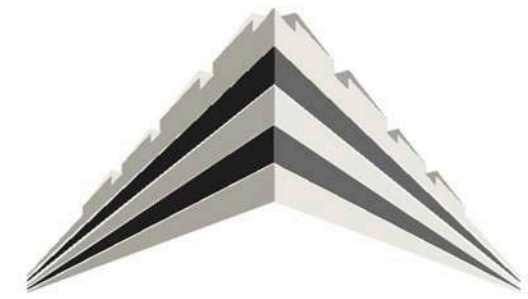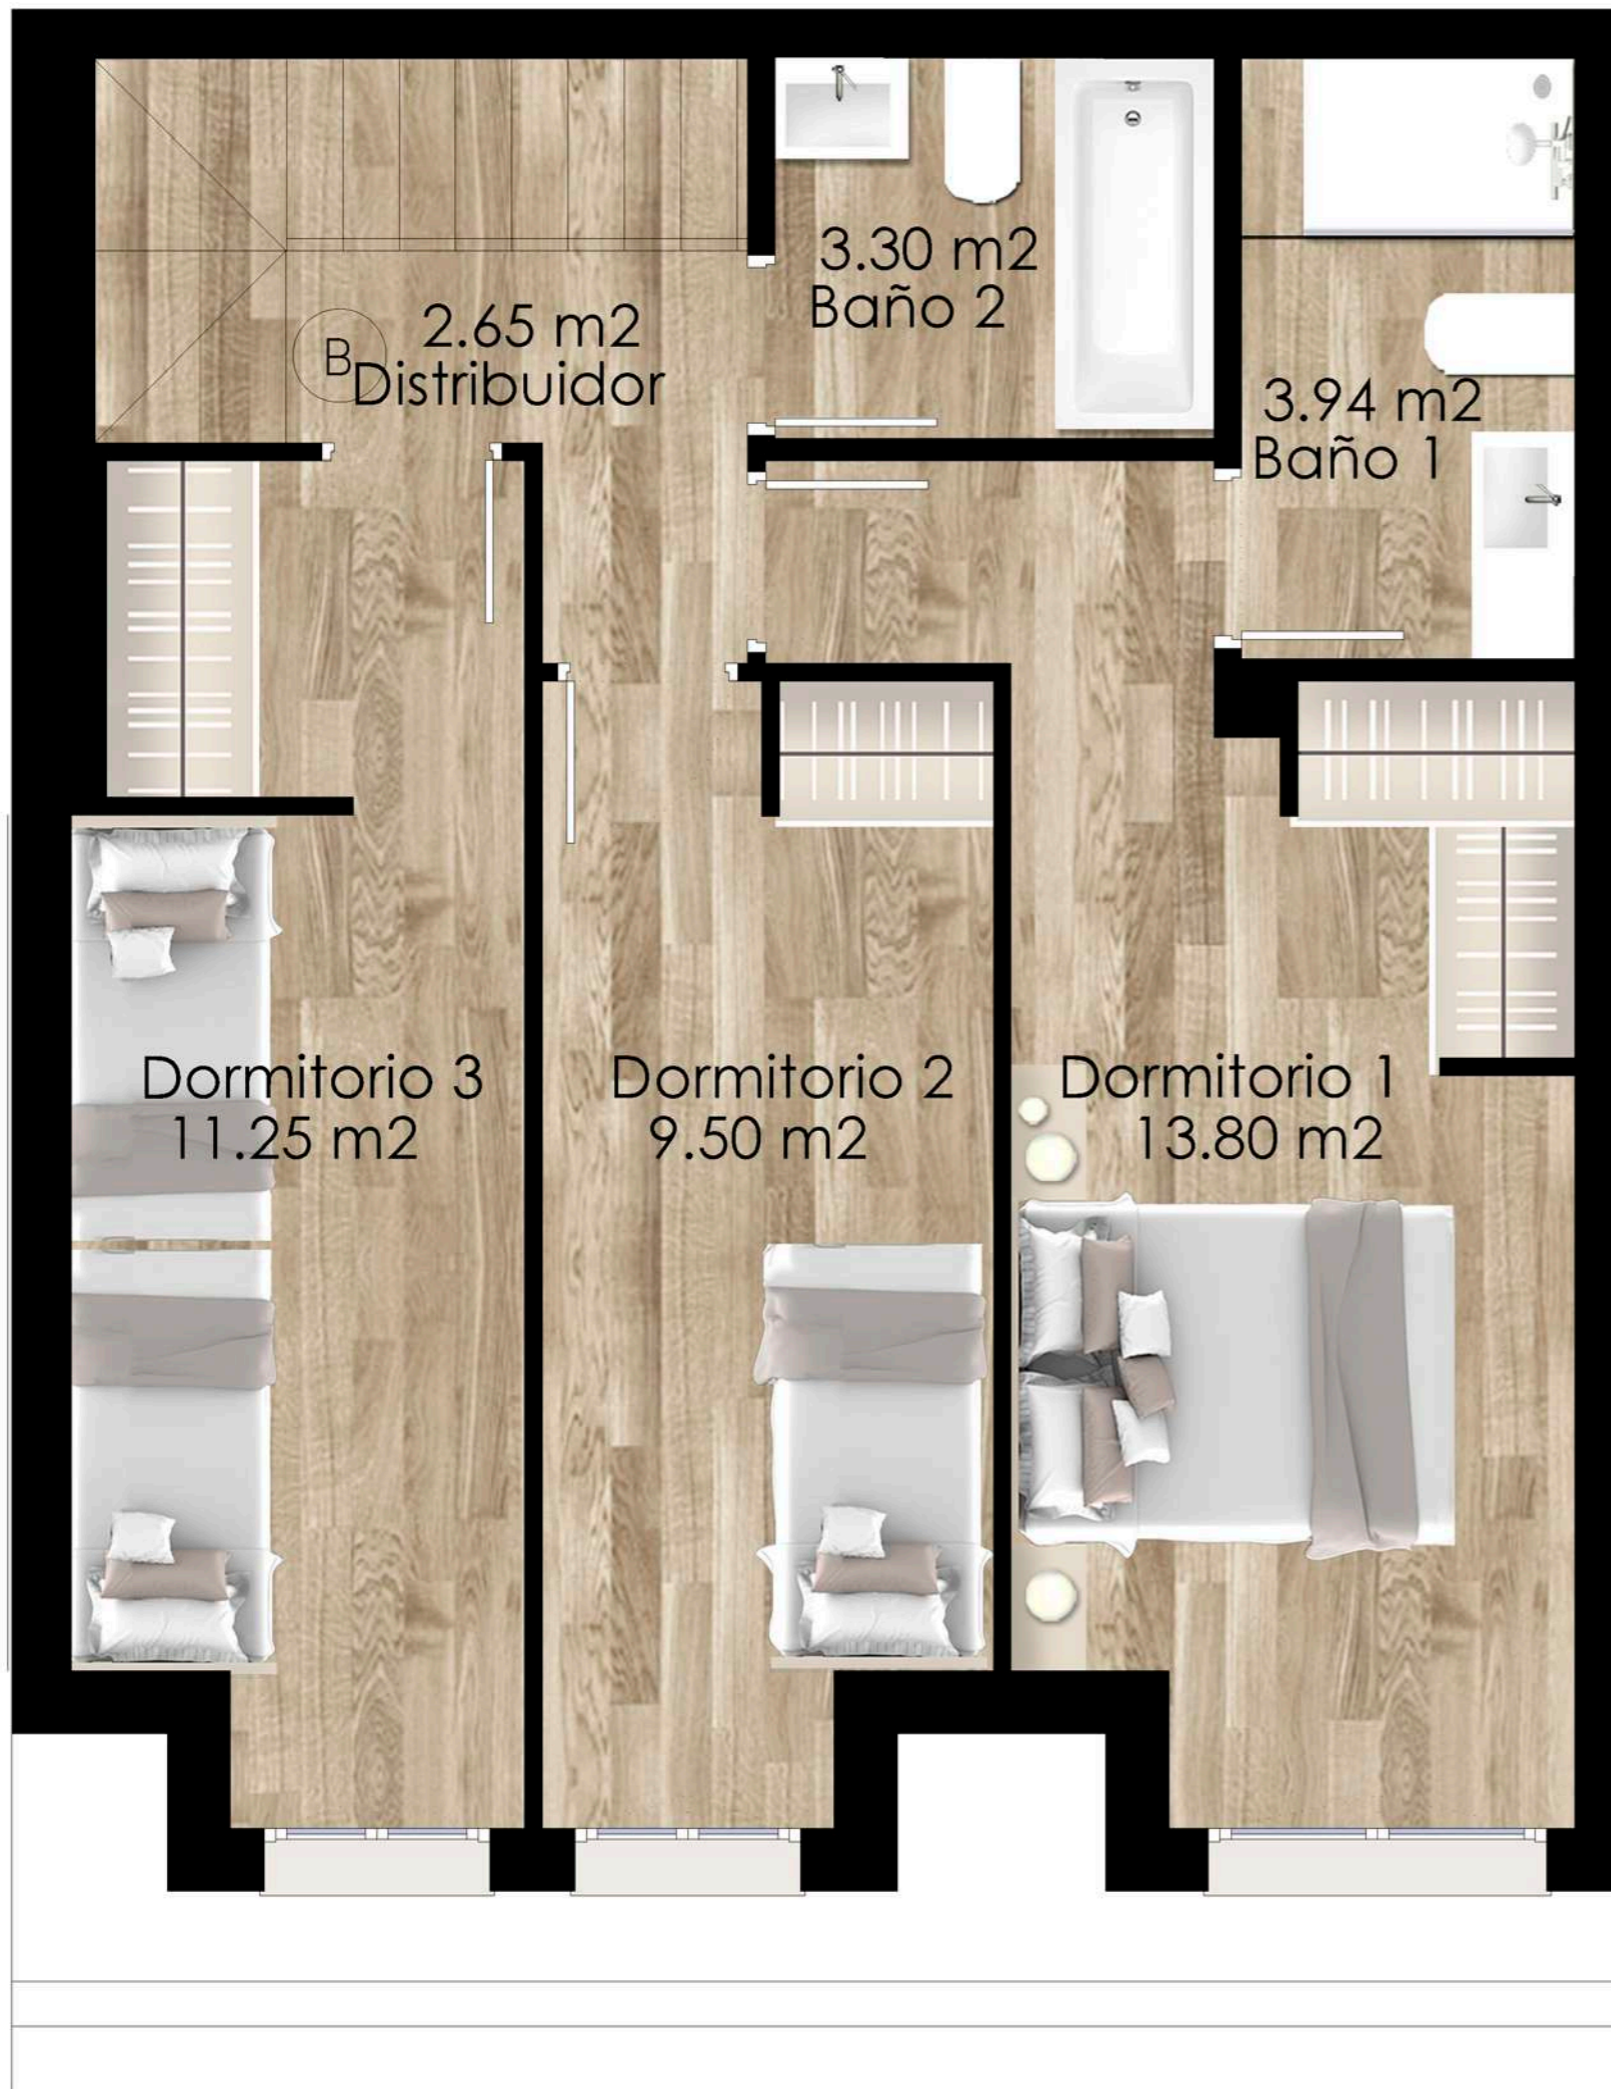


**VELILLA FUTURA**  
RESIDENCIAL

PORTAL 2 (T39)  
Planta 4º.

3 DORMITORIOS

SUPERFICIE ÚTIL	86.44 m <sup>2</sup>
TERRAZA	9.00 m <sup>2</sup>
SUPERFICIE ÚTIL TOTAL	95.44 m <sup>2</sup>
SUPERFICIE CONST. CON Z.C.	113.75 m <sup>2</sup>

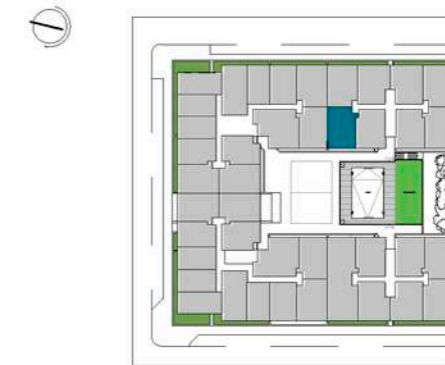

Plano orientativo, tanto parte gráfica como los datos referidos a su superficie, según proyecto básico presentado a licencia. No vinculante ni contractual. Pudiendo sufrir modificaciones por requerimientos técnicos o administrativos hasta la obtención de las correspondientes licencias. Igualmente, tanto las texturas como el amueblamiento son orientativos.



Calificación energética A:

