



VELILLA FUTURA
RESIDENCIAL

PORTAL 3 (T35)


Planta 3º.

Letra C

3 DORMITORIOS

SUPERFICIE ÚTIL	88.81 m ²
TERRAZA	9.00 m ²
SUPERFICIE ÚTIL TOTAL	97.81 m²


SUPERFICIE CONST. CON Z.C. 116.86 m²

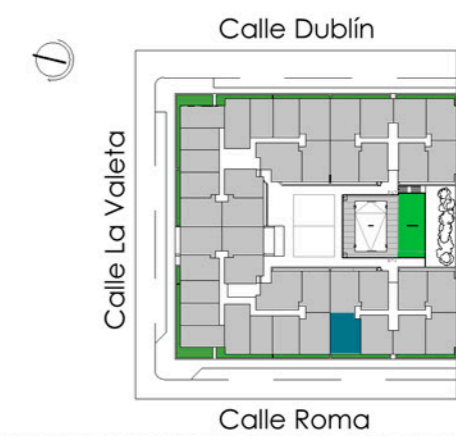


Plano orientativo, tanto parte gráfica como los datos referidos a su superficie, según proyecto básico presentado a licencia. No vinculante ni contractual. Pudiendo sufrir modificaciones por requerimientos técnicos o administrativos hasta la obtención de las correspondientes licencias. Igualmente, tanto las texturas como el amueblamiento son orientativos.



Calificación energética A:

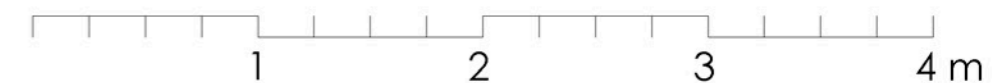

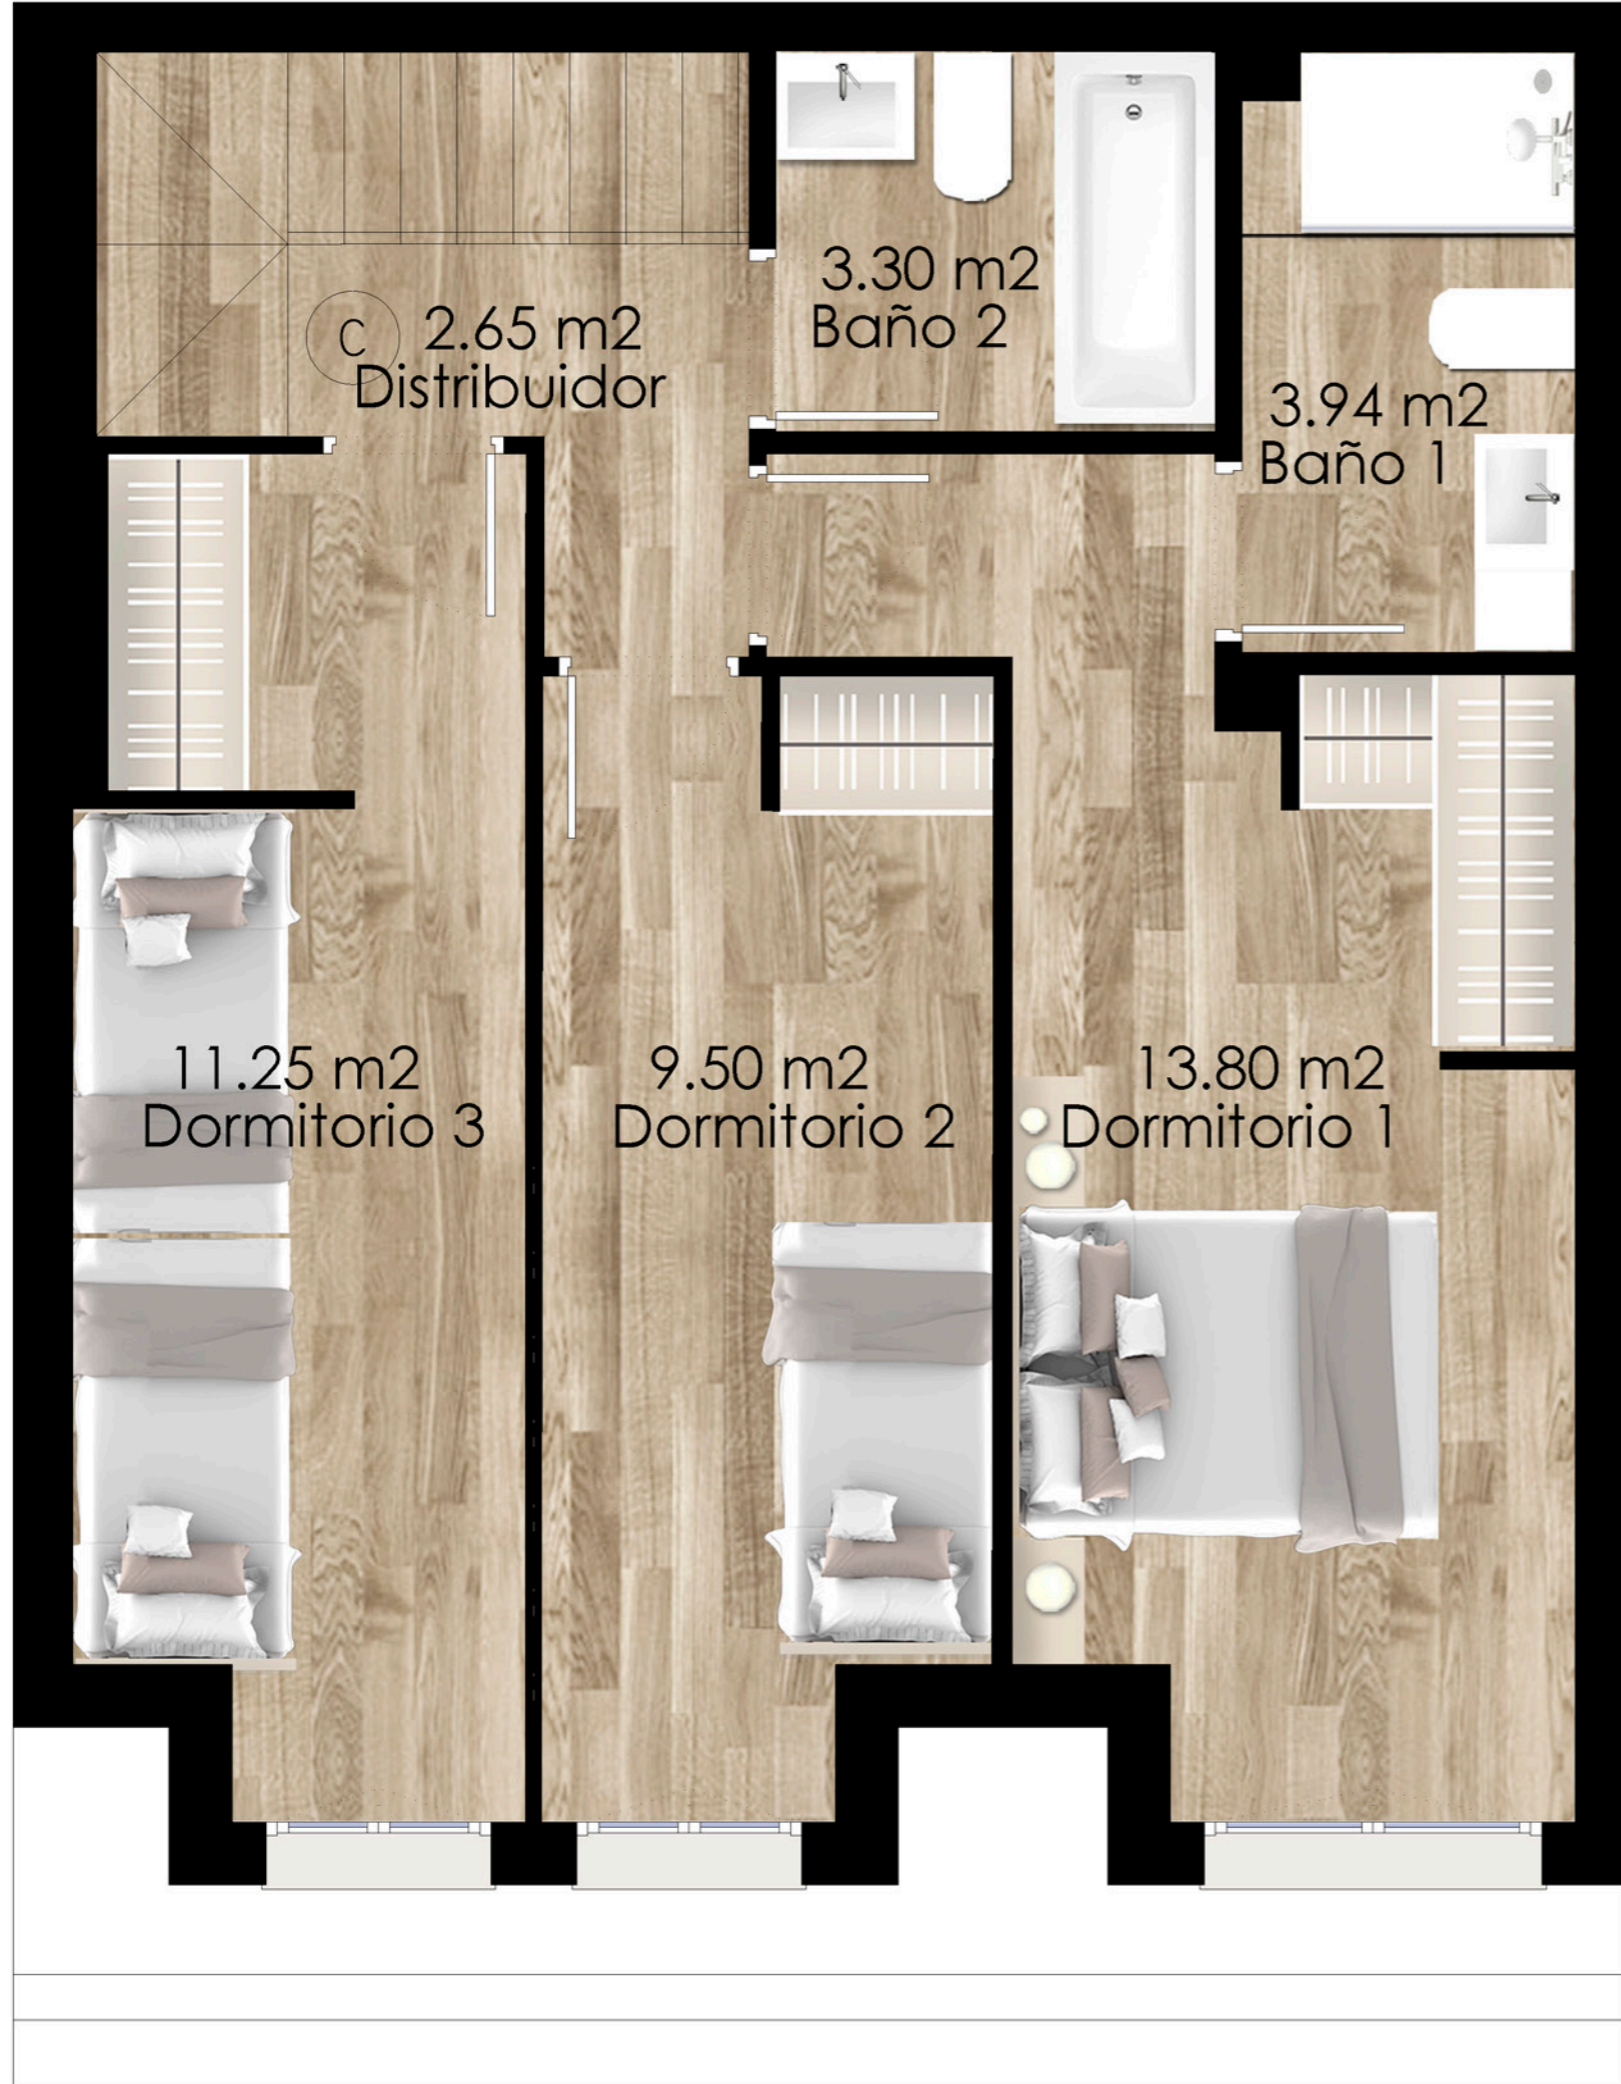

VELILLA FUTURA
RESIDENCIAL


PORTAL 3 (T35)

Planta 4º.

Letra C

3 DORMITORIOS

SUPERFICIE ÚTIL	88.81 m ²
TERRAZA	9.00 m ²
SUPERFICIE ÚTIL TOTAL	97.81 m ²
SUPERFICIE CONST. CON Z.C.	116.86 m ²

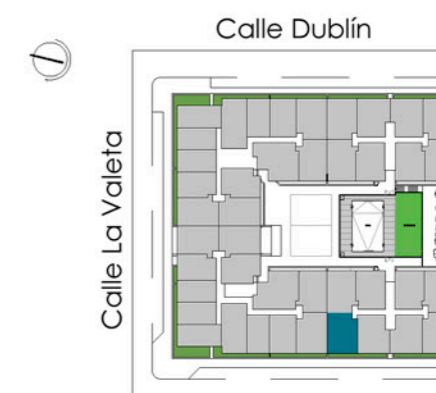

Plano orientativo, tanto parte gráfica como los datos referidos a su superficie, según proyecto básico presentado a licencia. No vinculante ni contractual. Pudiendo sufrir modificaciones por requerimientos técnicos o administrativos hasta la obtención de las correspondientes licencias. Igualmente, tanto las texturas como el amueblamiento son orientativos.



Calificación energética A:

