

VELILLA FUTURA
RESIDENCIAL


PORTAL 3 (T39)

Planta 3º.

Letra B

3 DORMITORIOS


SUPERFICIE ÚTIL	86.44 m ²
TERRAZA	9.00 m ²
SUPERFICIE ÚTIL TOTAL	95.44 m ²
SUPERFICIE CONST. CON Z.C.	113.75 m ²


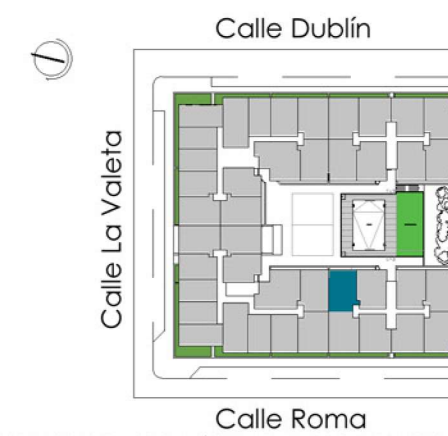


Plano orientativo, tanto parte gráfica como los datos referidos a su superficie, según proyecto básico presentado a licencia. No vinculante ni contractual. Pudiendo sufrir modificaciones por requerimientos técnicos o administrativos hasta la obtención de las correspondientes licencias. Igualmente, tanto las texturas como el amueblamiento son orientativos.



Calificación energética A:

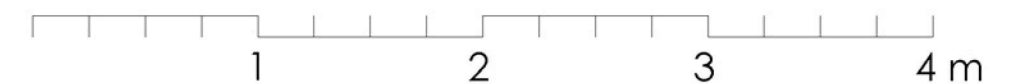


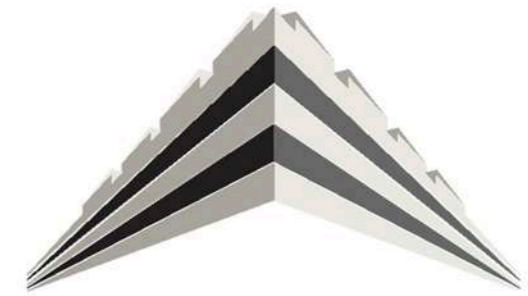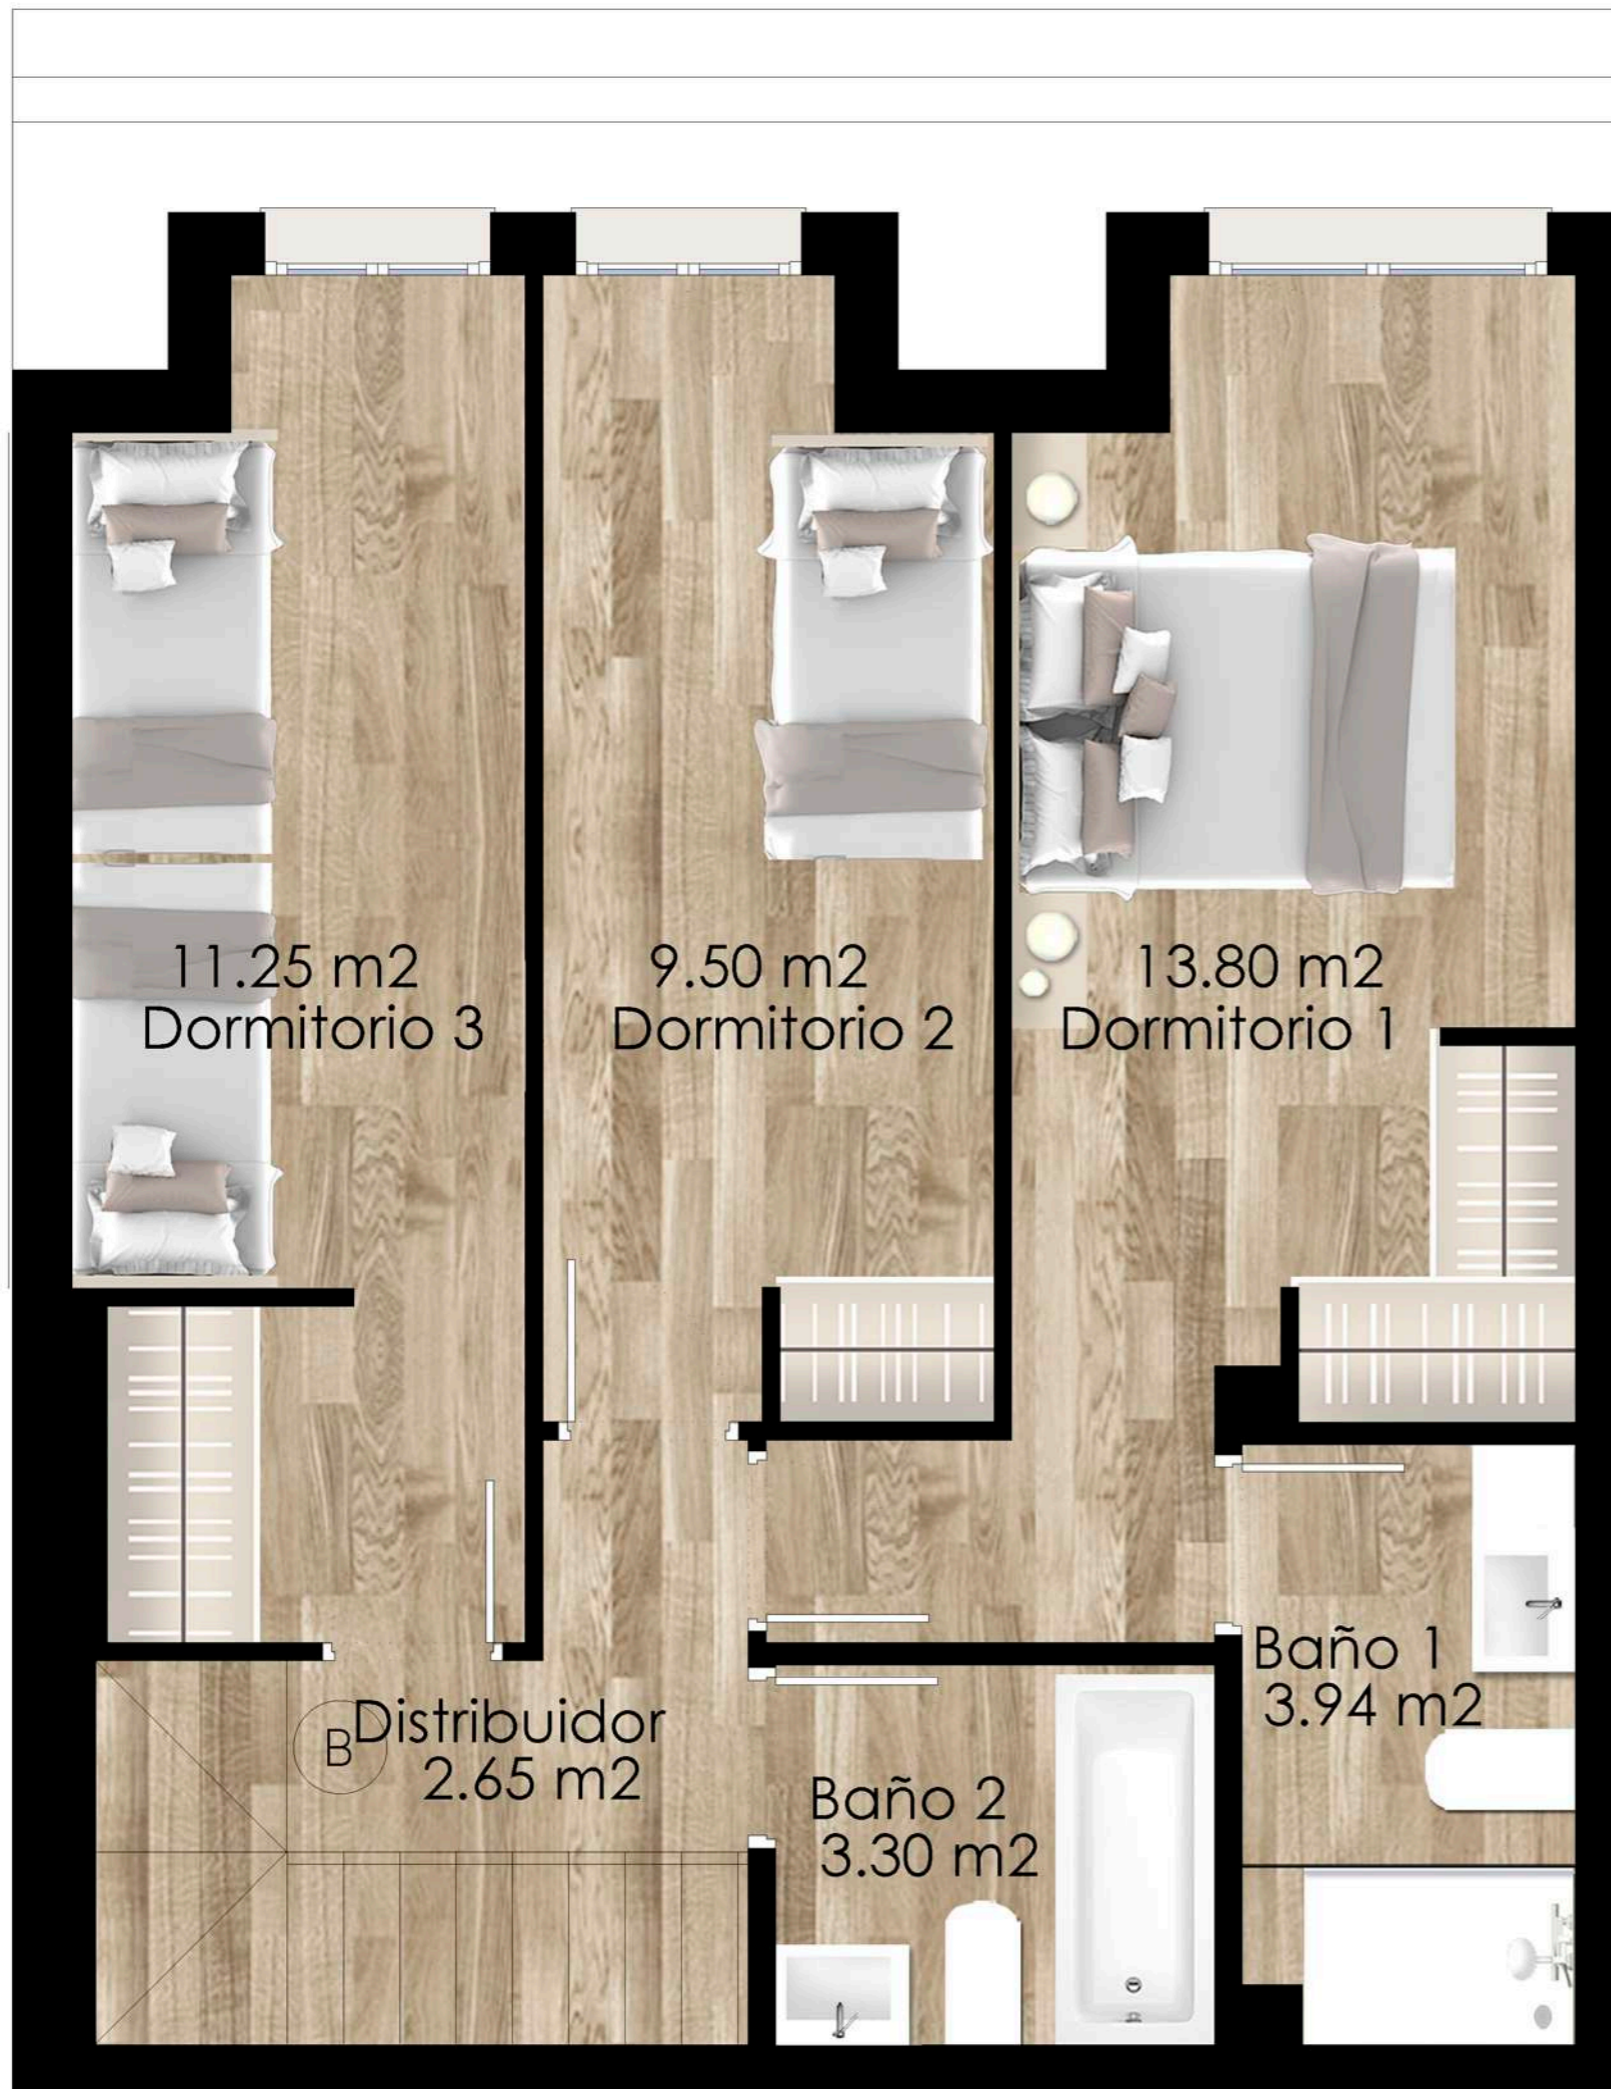

VELILLA FUTURA
RESIDENCIAL

PORTAL 3 (T39)
Planta 4º. 3 DORMITORIOS
Letra B

SUPERFICIE ÚTIL	86.44 m ²
TERRAZA	9.00 m ²
SUPERFICIE ÚTIL TOTAL	95.44 m ²
SUPERFICIE CONST. CON Z.C.	113.75 m ²

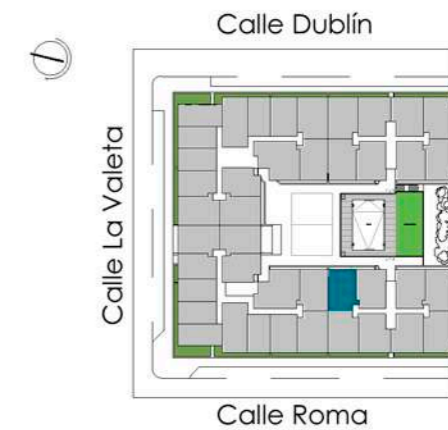

Plano orientativo, tanto parte gráfica como los datos referidos a su superficie, según proyecto básico presentado a licencia. No vinculante ni contractual. Pudiendo sufrir modificaciones por requerimientos técnicos o administrativos hasta la obtención de las correspondientes licencias. Igualmente, tanto las texturas como el amueblamiento son orientativos.



Calificación energética A:

