

VELILLA FUTURA
RESIDENCIAL

PORTAL 3 (T42)

Planta 3°.

Letra G

3 DORMITORIOS


SUPERFICIE ÚTIL	86.72 m ²
TERRAZA	8.60 m ²
SUPERFICIE ÚTIL TOTAL	95.32 m ²
SUPERFICIE CONST. CON Z.C.	114.07 m ²





Plano orientativo, tanto parte gráfica como los datos referidos a su superficie, según proyecto básico presentado a licencia. No vinculante ni contractual. Pudiendo sufrir modificaciones por requerimientos técnicos o administrativos hasta la obtención de las correspondientes licencias. Igualmente, tanto las texturas como el amueblamiento son orientativos.



Calificación energética A:

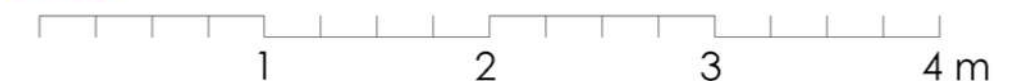


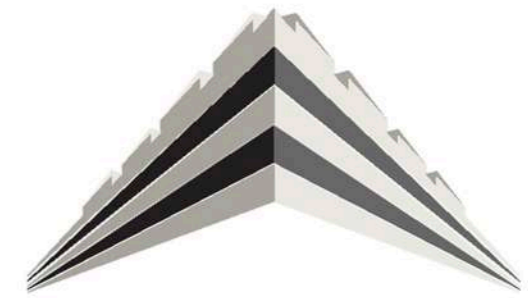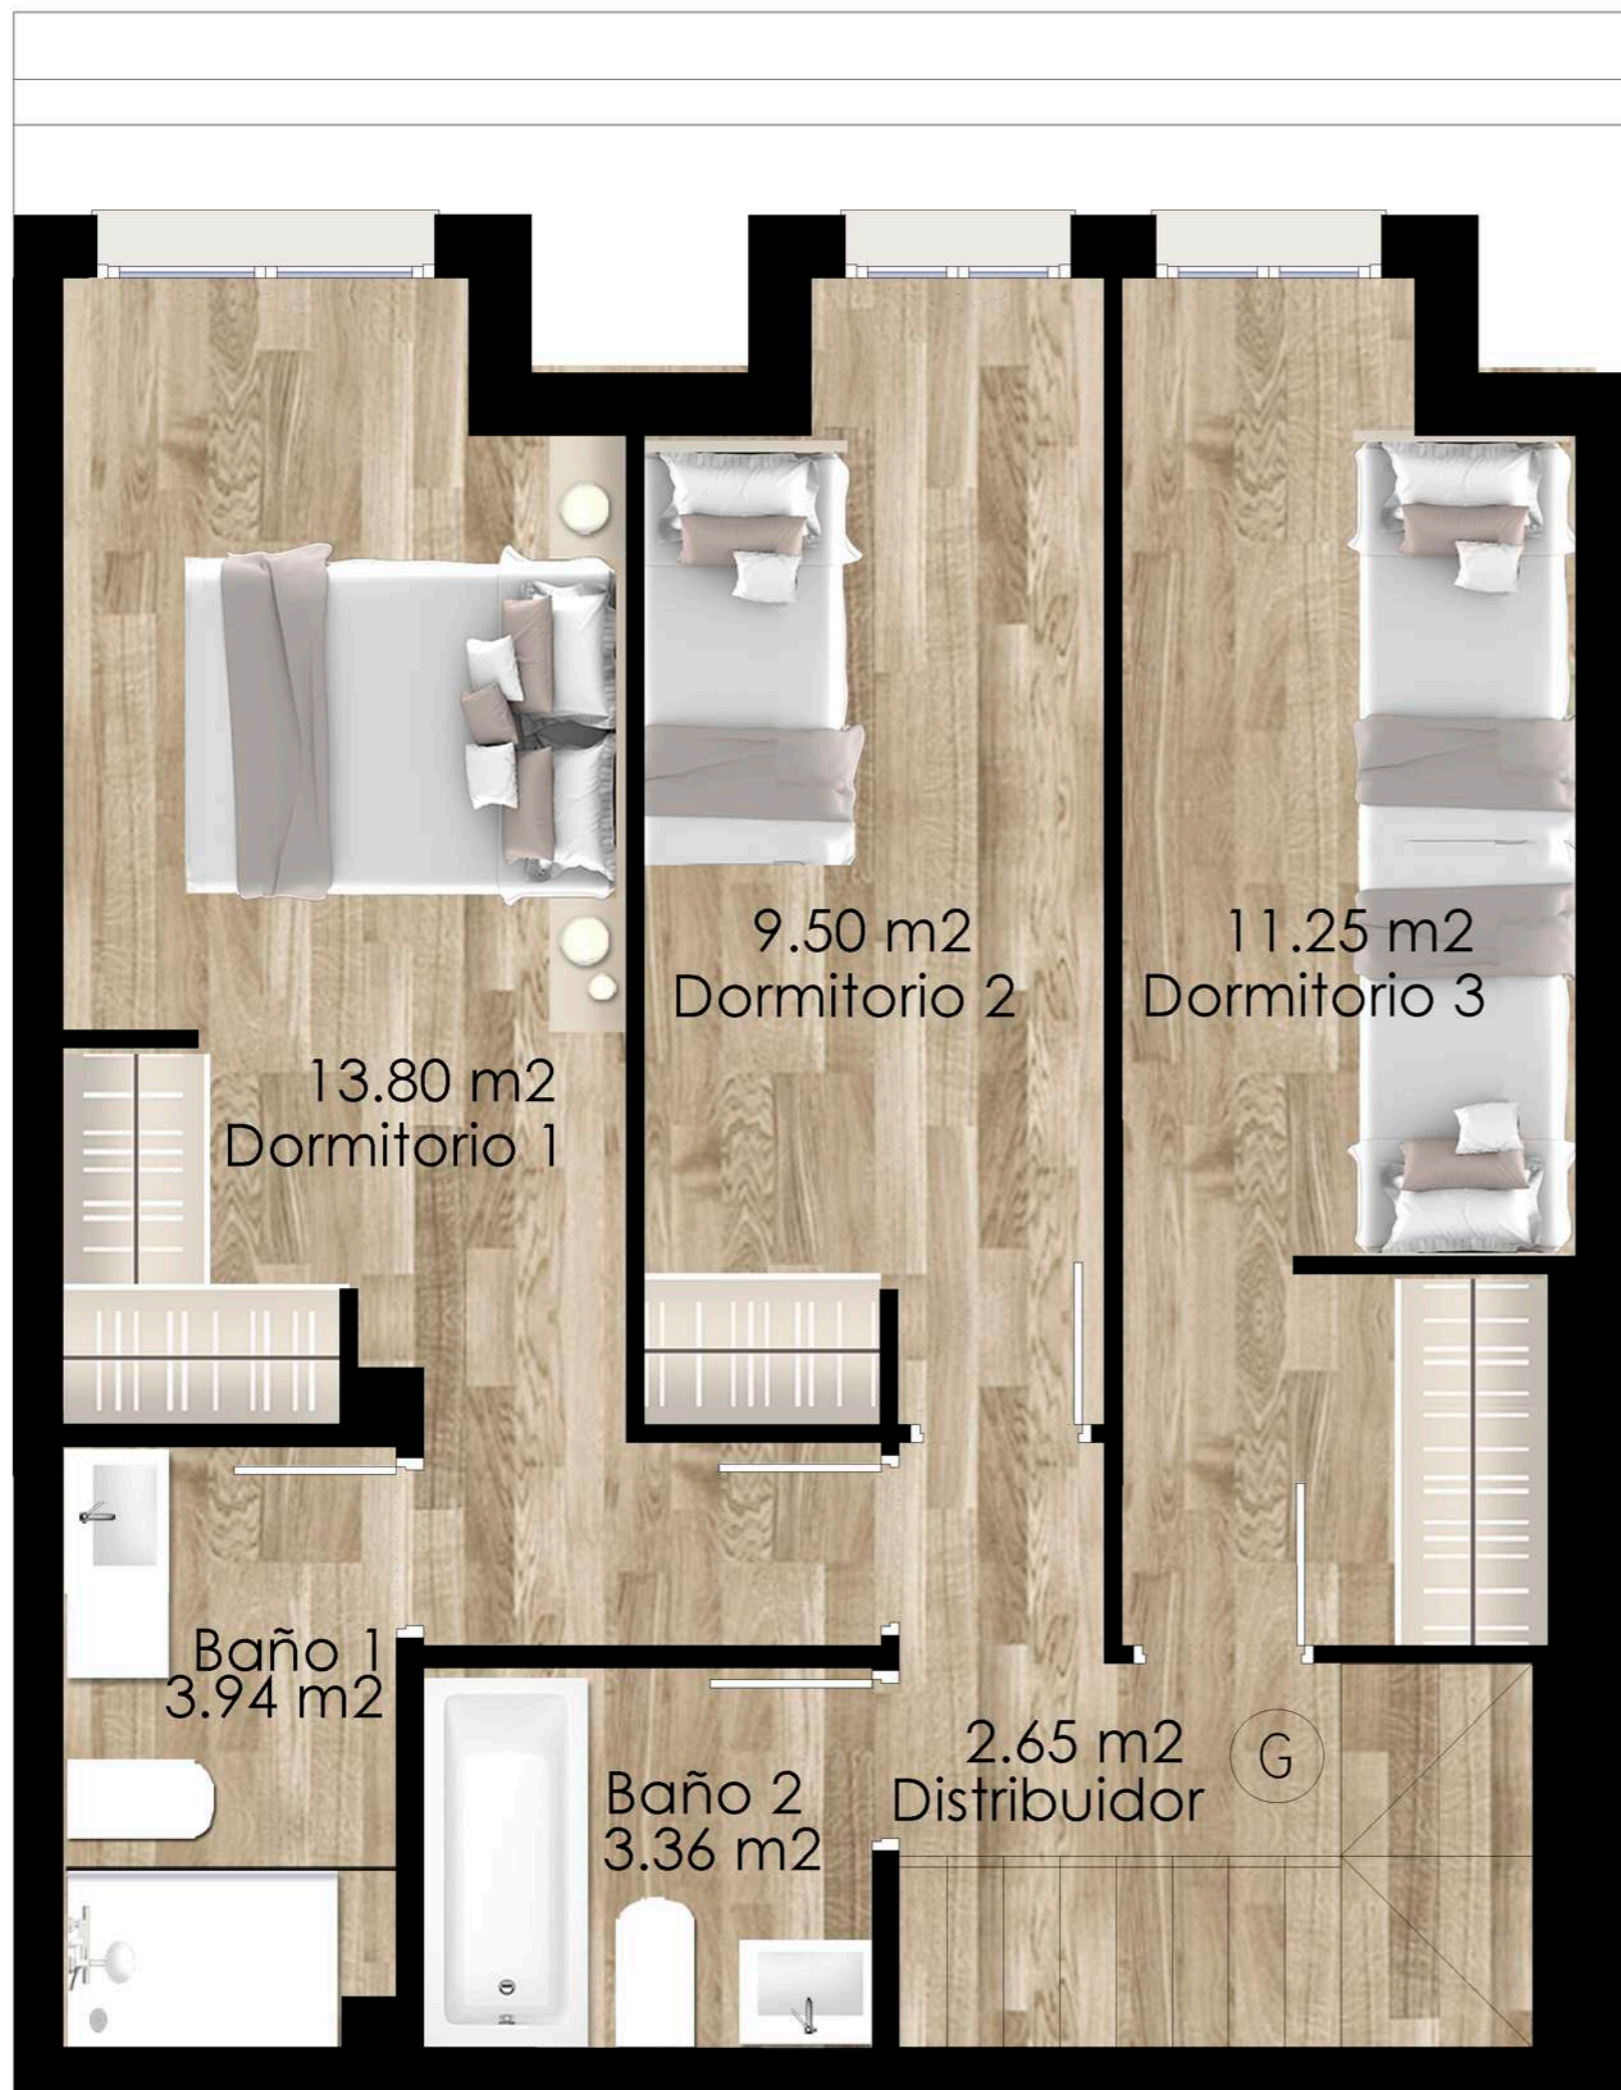

VELILLA FUTURA
RESIDENCIAL

PORTAL 3 (T42)
Planta 4º. 3 DORMITORIOS
Letra G

SUPERFICIE ÚTIL	86.72 m ²
TERRAZA	8.60 m ²
SUPERFICIE ÚTIL TOTAL	95.32 m ²
SUPERFICIE CONST. CON Z.C.	114.07 m ²

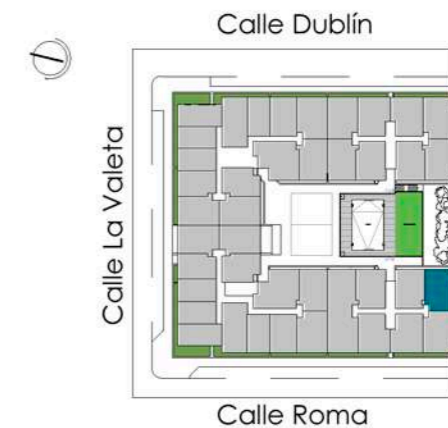

Plano orientativo, tanto parte gráfica como los datos referidos a su superficie, según proyecto básico presentado a licencia. No vinculante ni contractual. Pudiendo sufrir modificaciones por requerimientos técnicos o administrativos hasta la obtención de las correspondientes licencias. Igualmente, tanto las texturas como el amueblamiento son orientativos.



Calificación energética A:

