

**VELILLA FUTURA**  
RESIDENCIAL

PORTAL 3 (T42)  
Planta 3°.  
Letra G

3 DORMITORIOS


SUPERFICIE ÚTIL	86.72 m <sup>2</sup>
TERRAZA	8.60 m <sup>2</sup>
SUPERFICIE ÚTIL TOTAL	95.32 m <sup>2</sup>
SUPERFICIE CONST. CON Z.C.	114.07 m <sup>2</sup>





Plano orientativo, tanto parte gráfica como los datos referidos a su superficie, según proyecto básico presentado a licencia. No vinculante ni contractual. Pudiendo sufrir modificaciones por requerimientos técnicos o administrativos hasta la obtención de las correspondientes licencias. Igualmente, tanto las texturas como el amueblamiento son orientativos.



Calificación energética A:

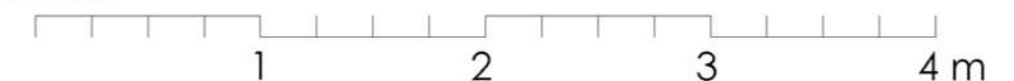

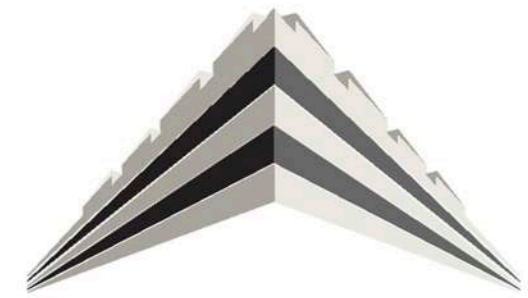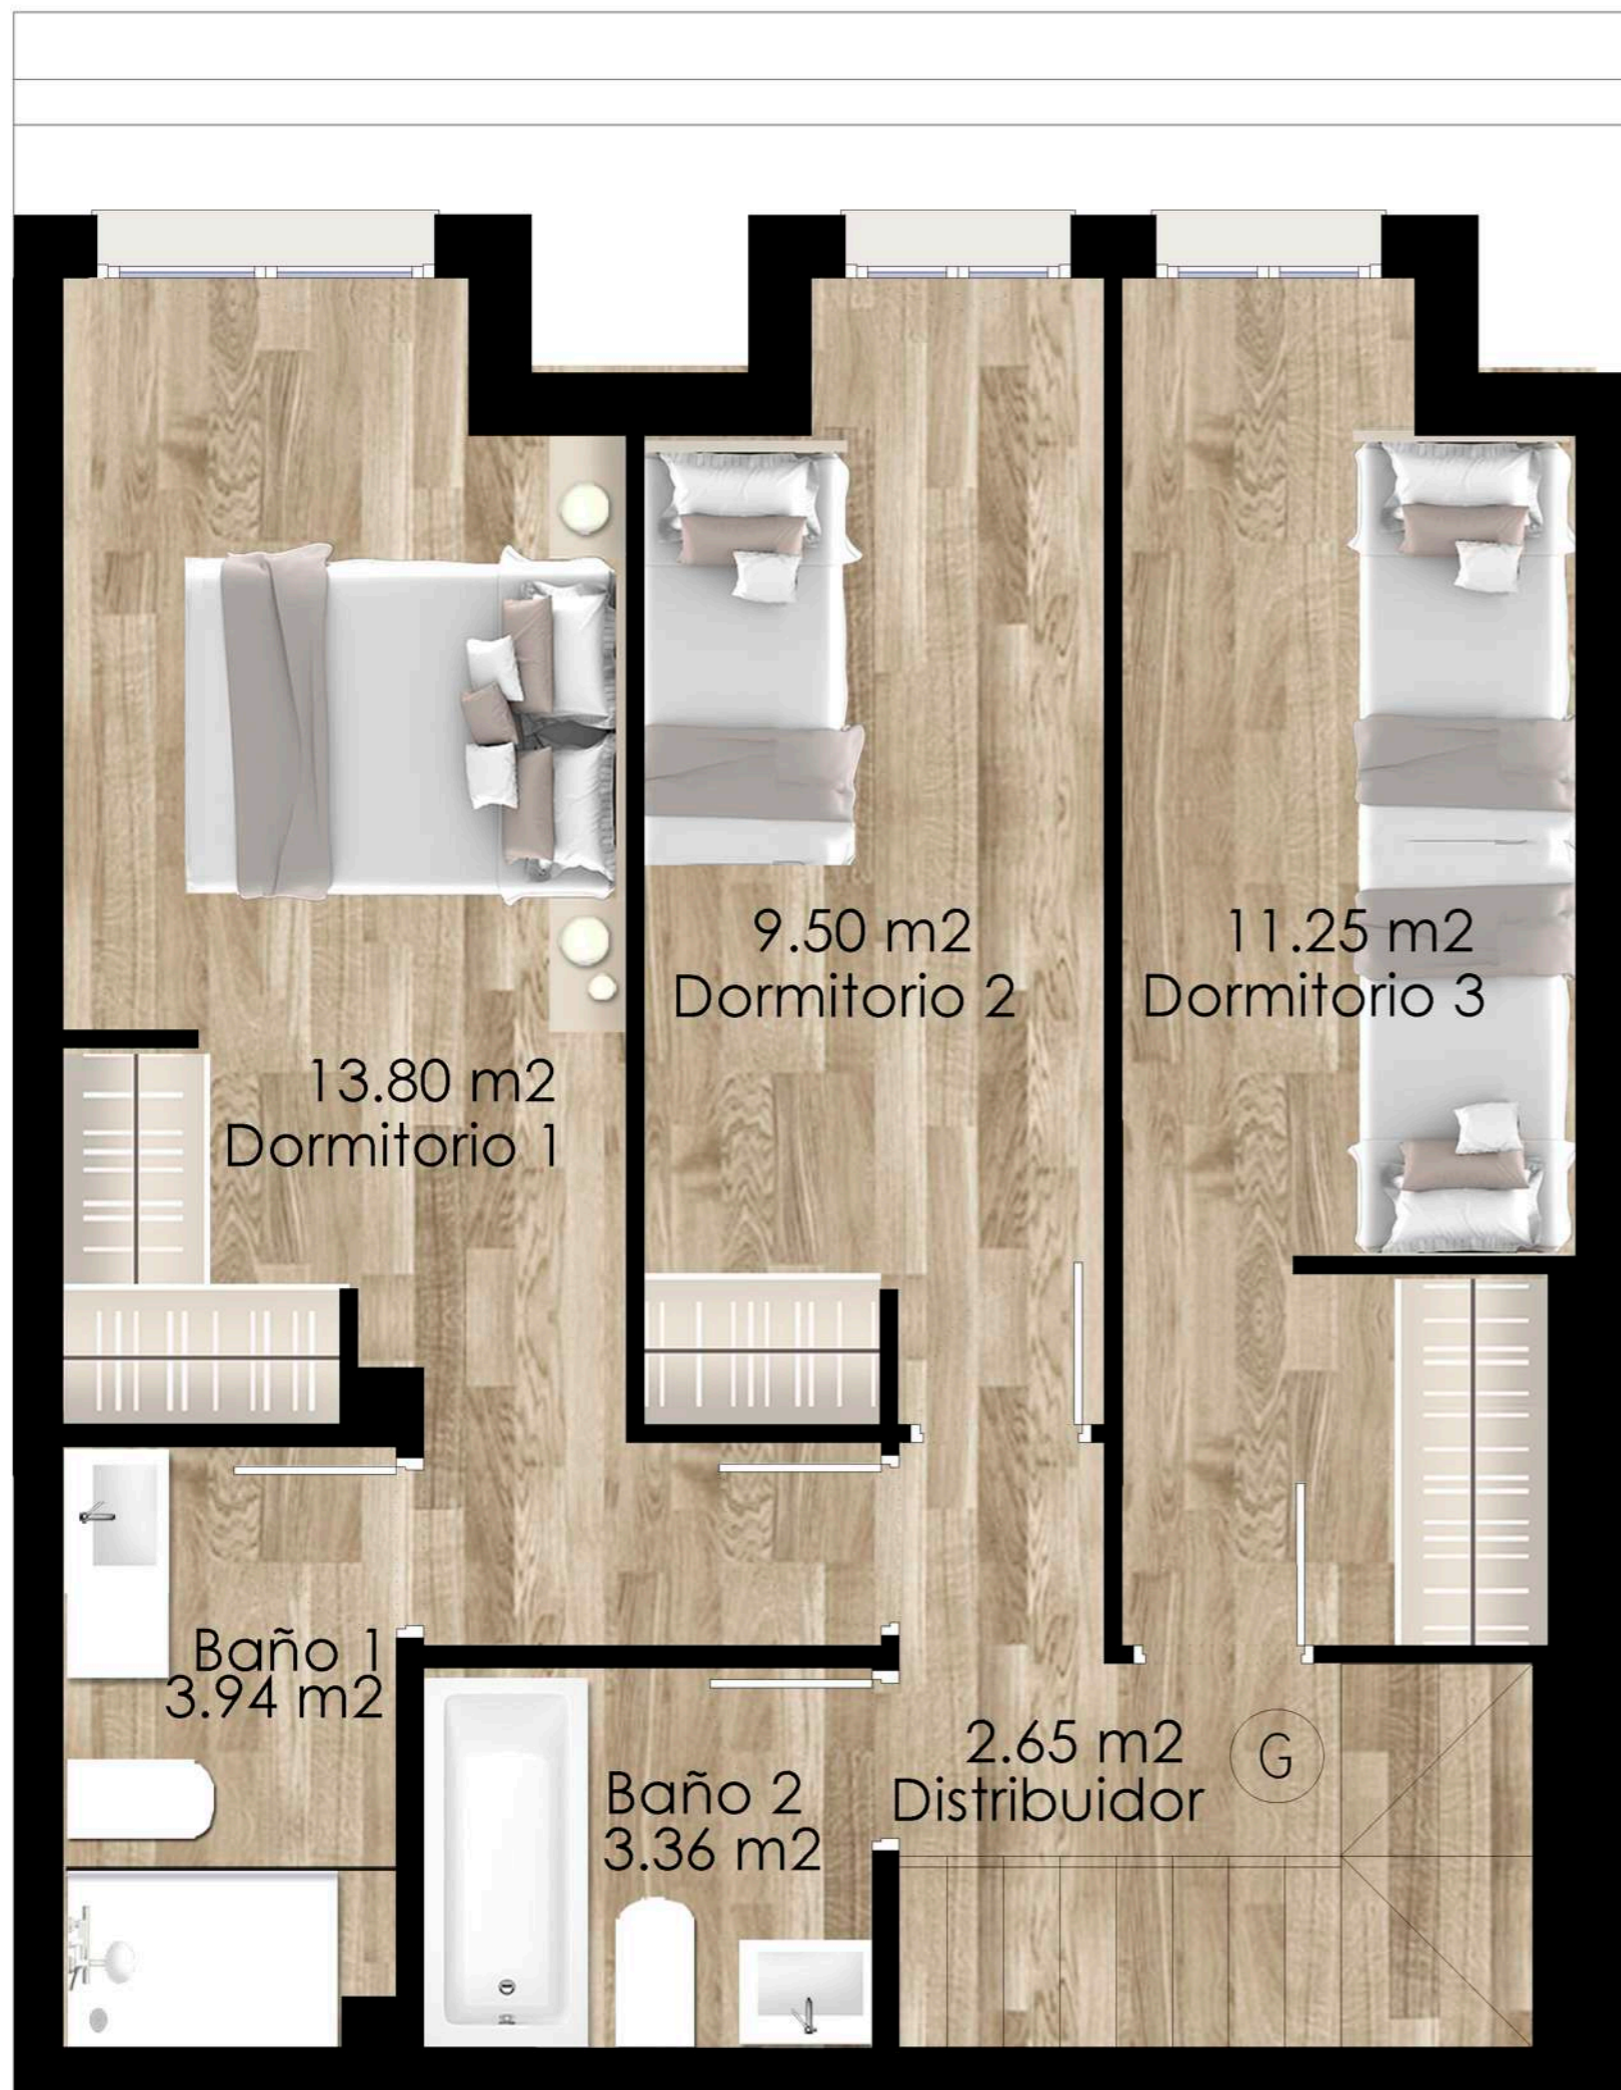

**VELILLA FUTURA**  
RESIDENCIAL

PORTAL 3 (T42)  
Planta 4º.

3 DORMITORIOS

SUPERFICIE ÚTIL	86.72 m <sup>2</sup>
TERRAZA	8.60 m <sup>2</sup>
SUPERFICIE ÚTIL TOTAL	95.32 m <sup>2</sup>
SUPERFICIE CONST. CON Z.C.	114.07 m <sup>2</sup>



Plano orientativo, tanto parte gráfica como los datos referidos a su superficie, según proyecto básico presentado a licencia. No vinculante ni contractual. Pudiendo sufrir modificaciones por requerimientos técnicos o administrativos hasta la obtención de las correspondientes licencias. Igualmente, tanto las texturas como el amueblamiento son orientativos.



Calificación energética A:

