

## VELILLA FUTURA RESIDENCIAL

PORTAL 4 (T14)

Planta 1° y 2°.

Letra A


3 DORMITORIOS

SUPERFICIE ÚTIL 78.95 m<sup>2</sup>

TERRAZA 6.55 m<sup>2</sup>

SUPERFICIE ÚTIL TOTAL 85.50 m<sup>2</sup>


SUPERFICIE CONST. CON Z.C. 103.67 m<sup>2</sup>

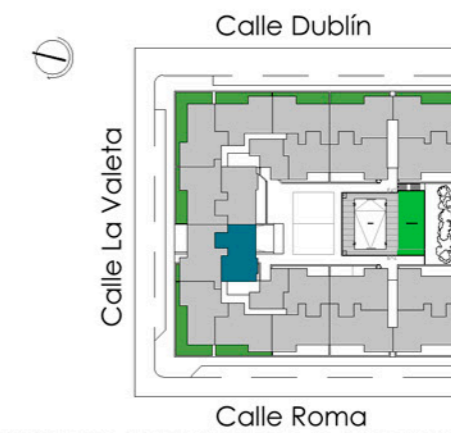

Plano orientativo, tanto parte gráfica como los datos referidos a su superficie, según proyecto básico presentado a licencia. No vinculante ni contractual. Pudiendo sufrir modificaciones por requerimientos técnicos o administrativos hasta la obtención de las correspondientes licencias. Igualmente, tanto las texturas como el amueblamiento son orientativos.



1 2 3 4 m

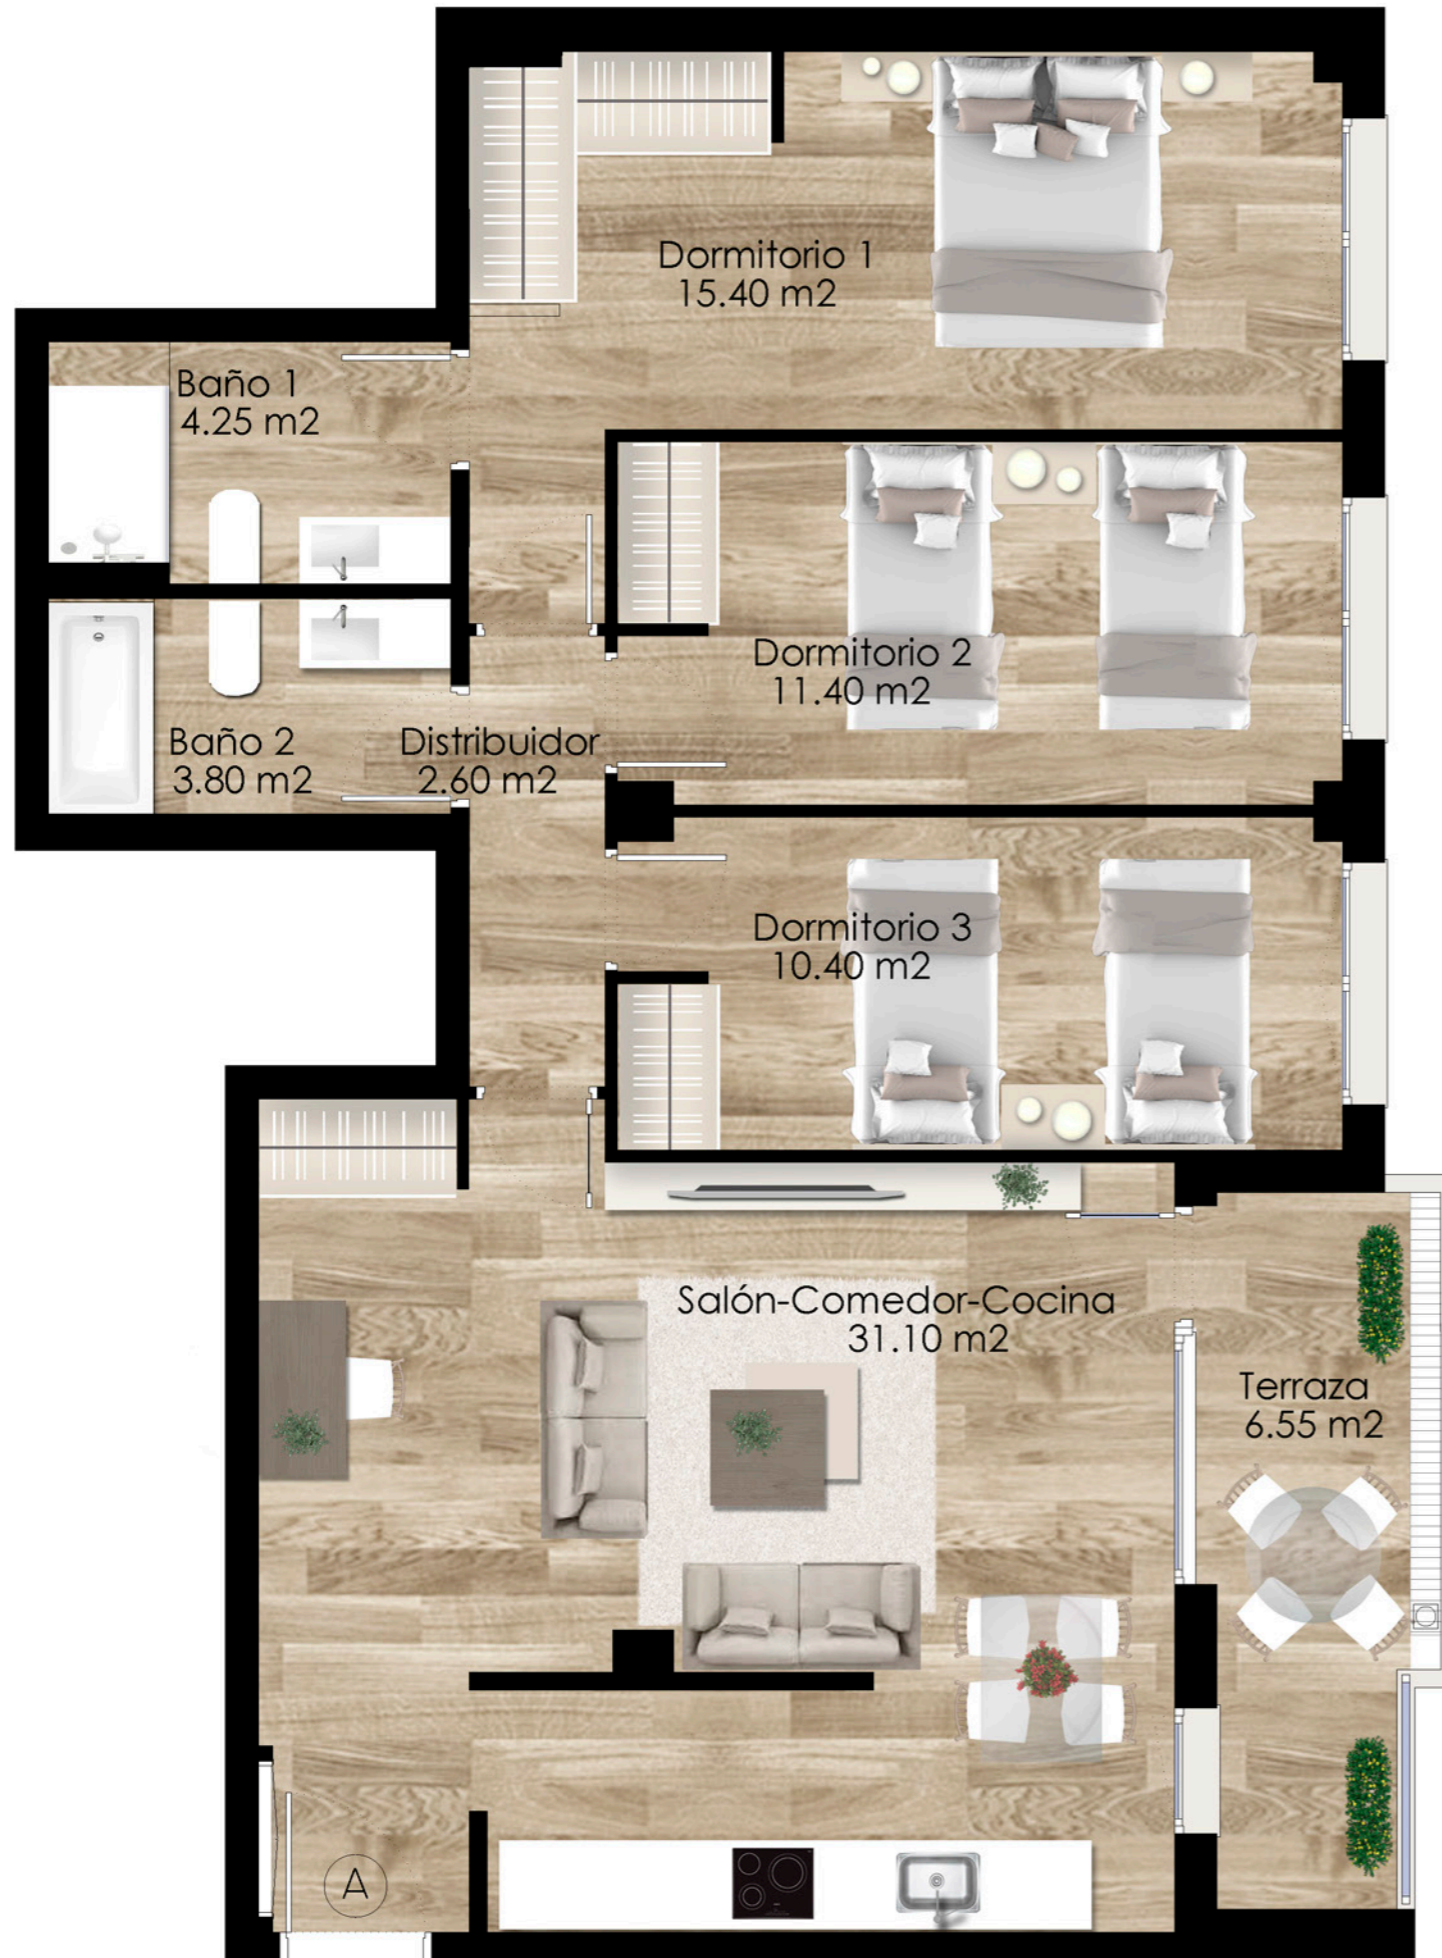

Calificación  
energética A:

