


VELILLA FUTURA
RESIDENCIAL

PORTAL 4 (T27)
Planta 3º.

3 DORMITORIOS

SUPERFICIE ÚTIL	86.12 m ²
TERRAZA	9.00 m ²
SUPERFICIE ÚTIL TOTAL	95.12 m ²
SUPERFICIE CONST. CON Z.C.	113.29 m ²

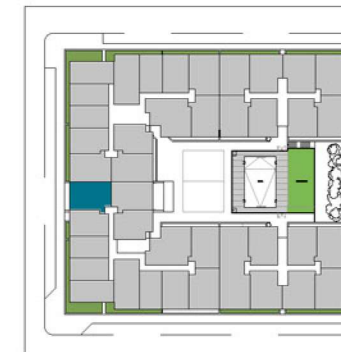


Plano orientativo, tanto parte gráfica como los datos referidos a su superficie, según proyecto básico presentado a licencia. No vinculante ni contractual. Pudiendo sufrir modificaciones por requerimientos técnicos o administrativos hasta la obtención de las correspondientes licencias. Igualmente, tanto las texturas como el amueblamiento son orientativos.



Calificación energética A:



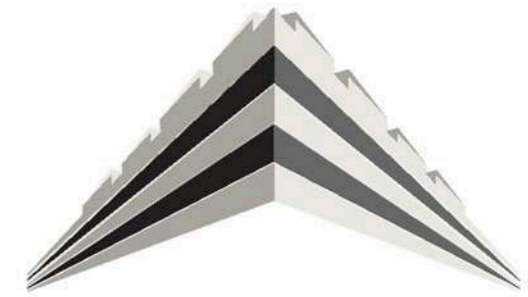


VELILLA FUTURA RESIDENCIAL

PORTAL 4 (T27)
Planta 4°.

3 DORMITORIOS

SUPERFICIE ÚTIL	86.12 m ²
TERRAZA	9.00 m ²
SUPERFICIE ÚTIL TOTAL	95.12 m ²
SUPERFICIE CONST. CON Z.C.	113.29 m ²

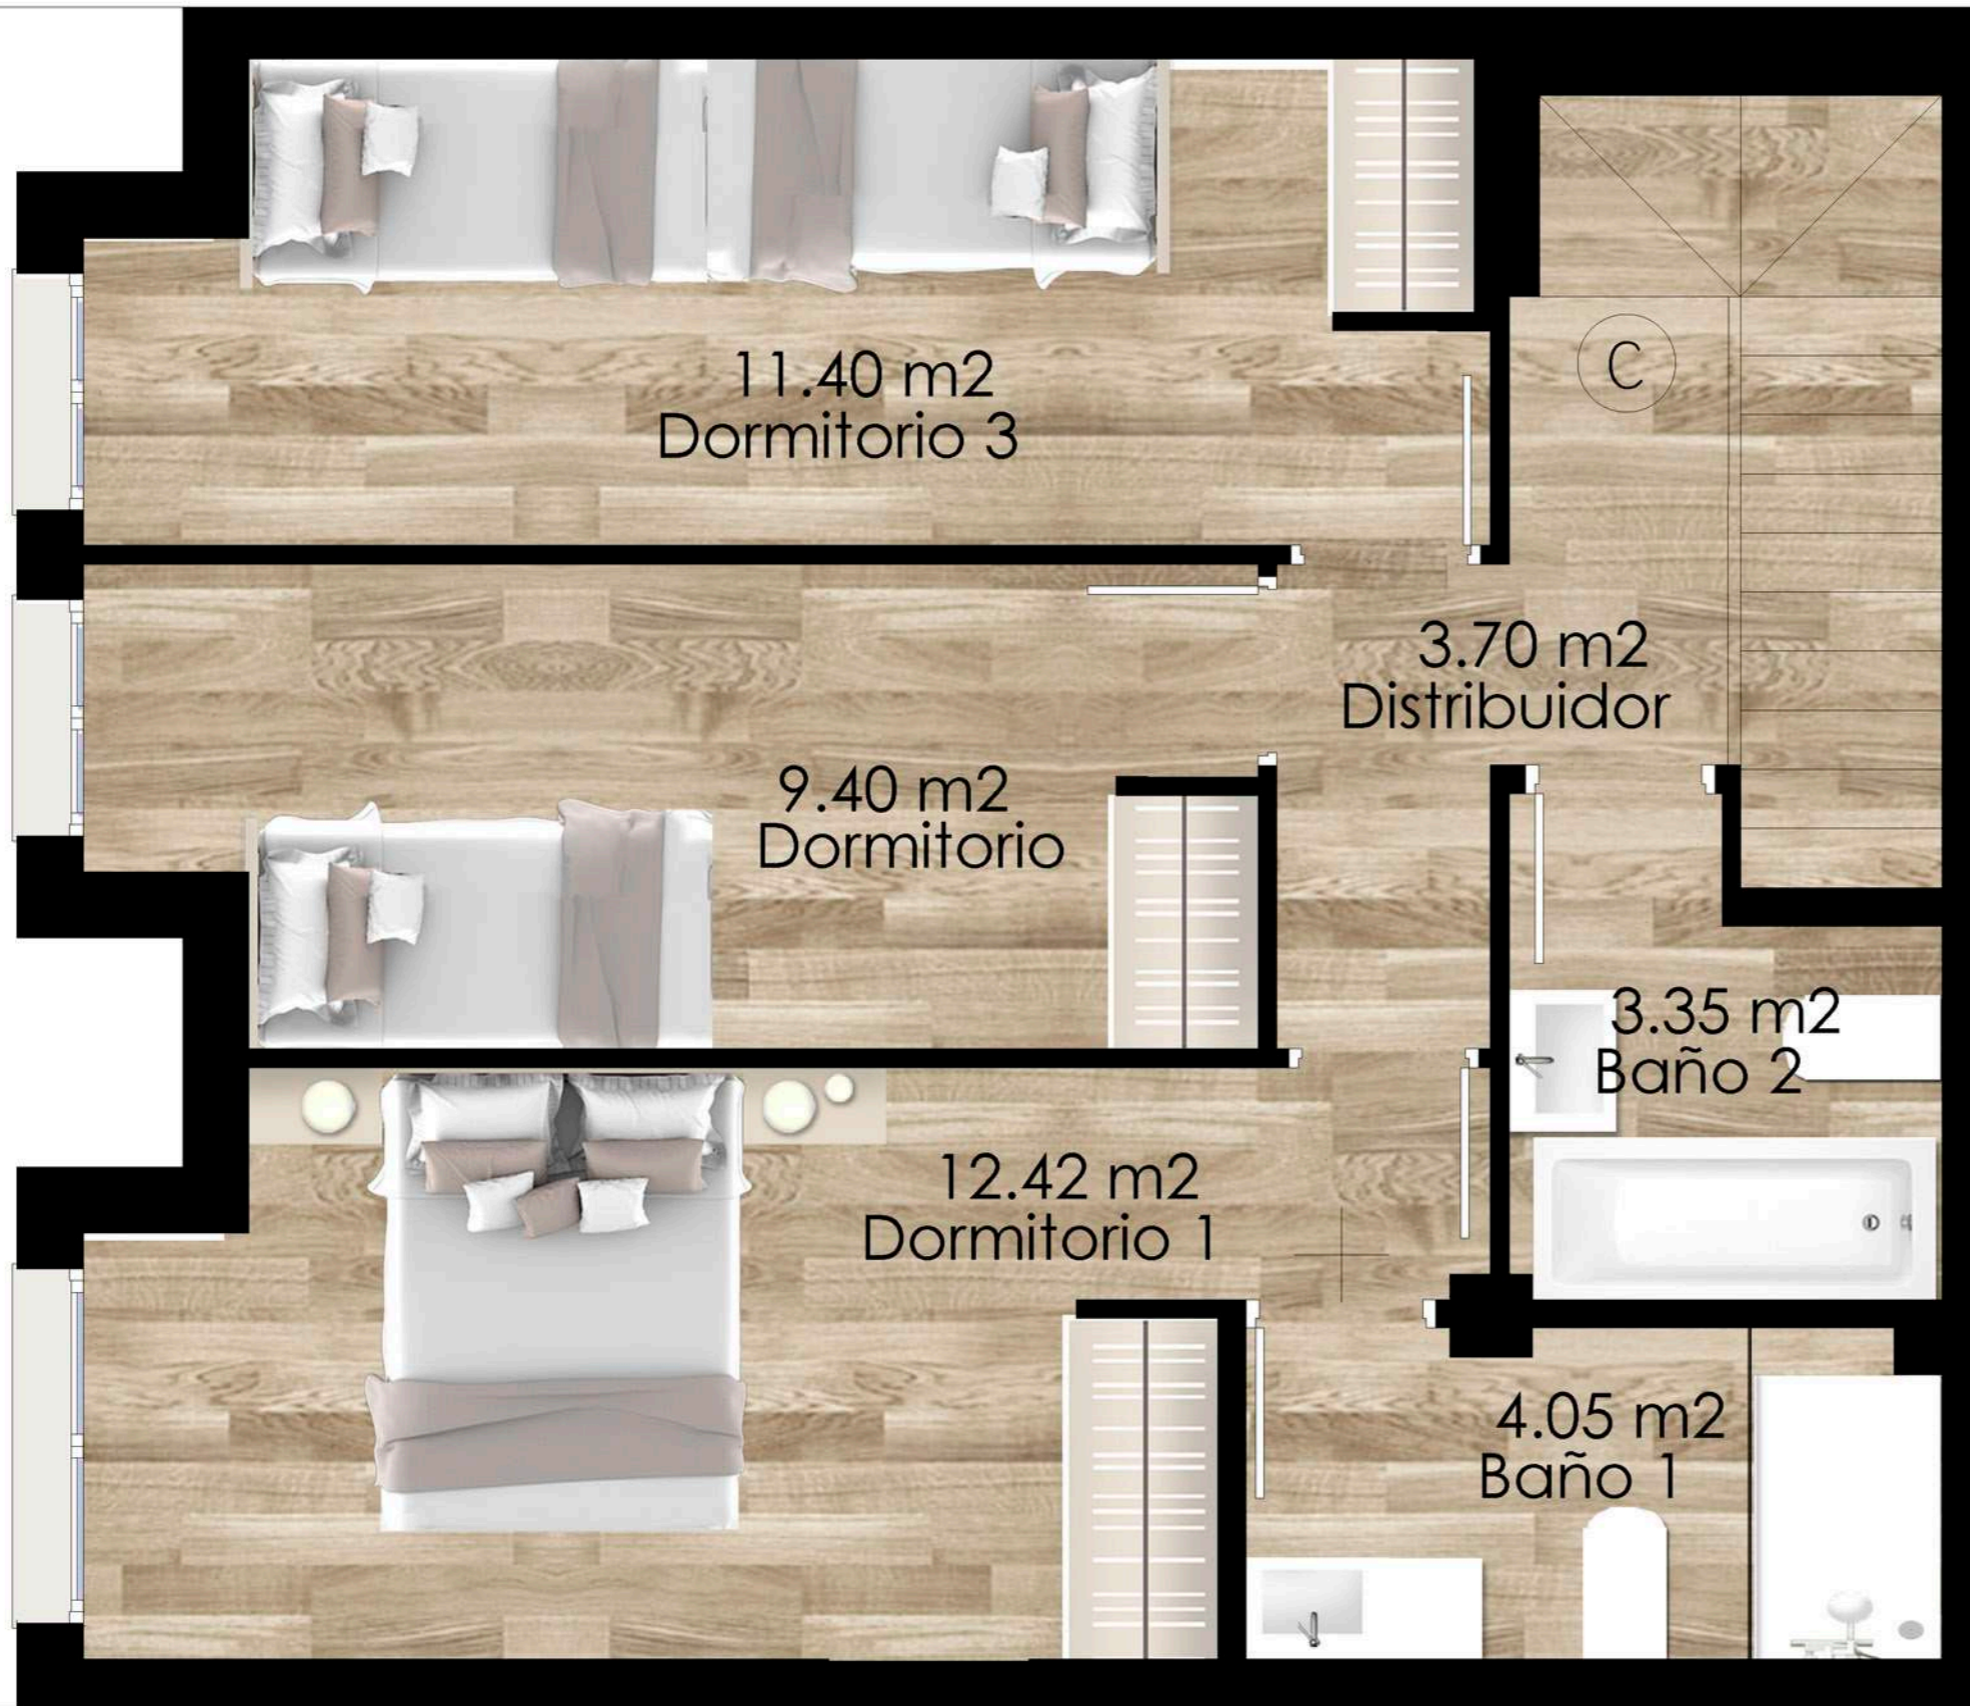

Plano orientativo, tanto parte gráfica como los datos referidos a su superficie, según proyecto básico presentado a licencia. No vinculante ni contractual. Pudiendo sufrir modificaciones por requerimientos técnicos o administrativos hasta la obtención de las correspondientes licencias. Igualmente, tanto las texturas como el amueblamiento son orientativos.



energética A:

