


## VELILLA FUTURA RESIDENCIAL

PORTAL 4 (T44)  
Planta 3º.  
Letra E

2 DORMITORIOS


SUPERFICIE ÚTIL	68.10 m <sup>2</sup>
TERRAZA	7.10 m <sup>2</sup>
SUPERFICIE ÚTIL TOTAL	75.20 m <sup>2</sup>
SUPERFICIE CONST. CON Z.C.	89.43 m <sup>2</sup>

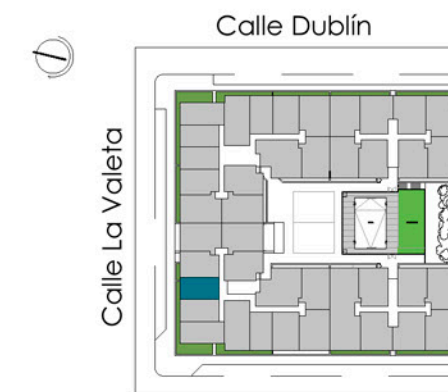


Plano orientativo, tanto parte gráfica como los datos referidos a su superficie, según proyecto básico presentado a licencia. No vinculante ni contractual. Pudiendo sufrir modificaciones por requerimientos técnicos o administrativos hasta la obtención de las correspondientes licencias. Igualmente, tanto las texturas como el amueblamiento son orientativos.



Calificación energética A:

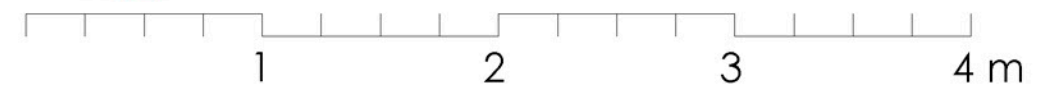



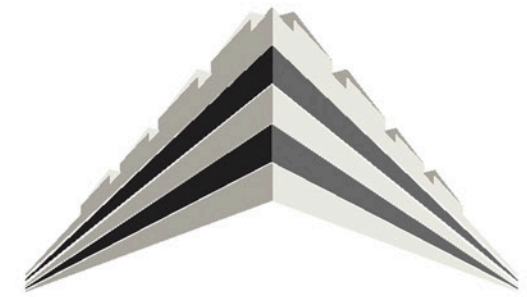

**VELILLA FUTURA**  
RESIDENCIAL



PORTAL 4 (T44)

Planta 4°.

Letra E

2 DORMITORIOS

SUPERFICIE ÚTIL	68.10 m <sup>2</sup>
TERRAZA	7.10 m <sup>2</sup>
SUPERFICIE ÚTIL TOTAL	75.20 m <sup>2</sup>
SUPERFICIE CONST. CON Z.C.	89.43 m <sup>2</sup>

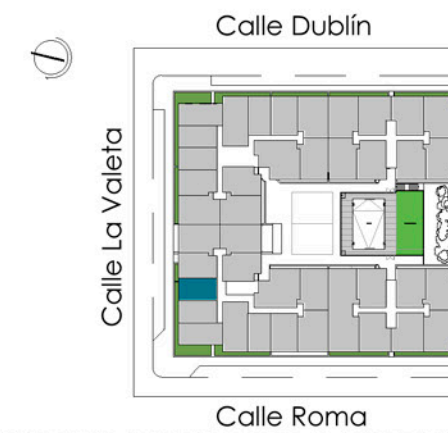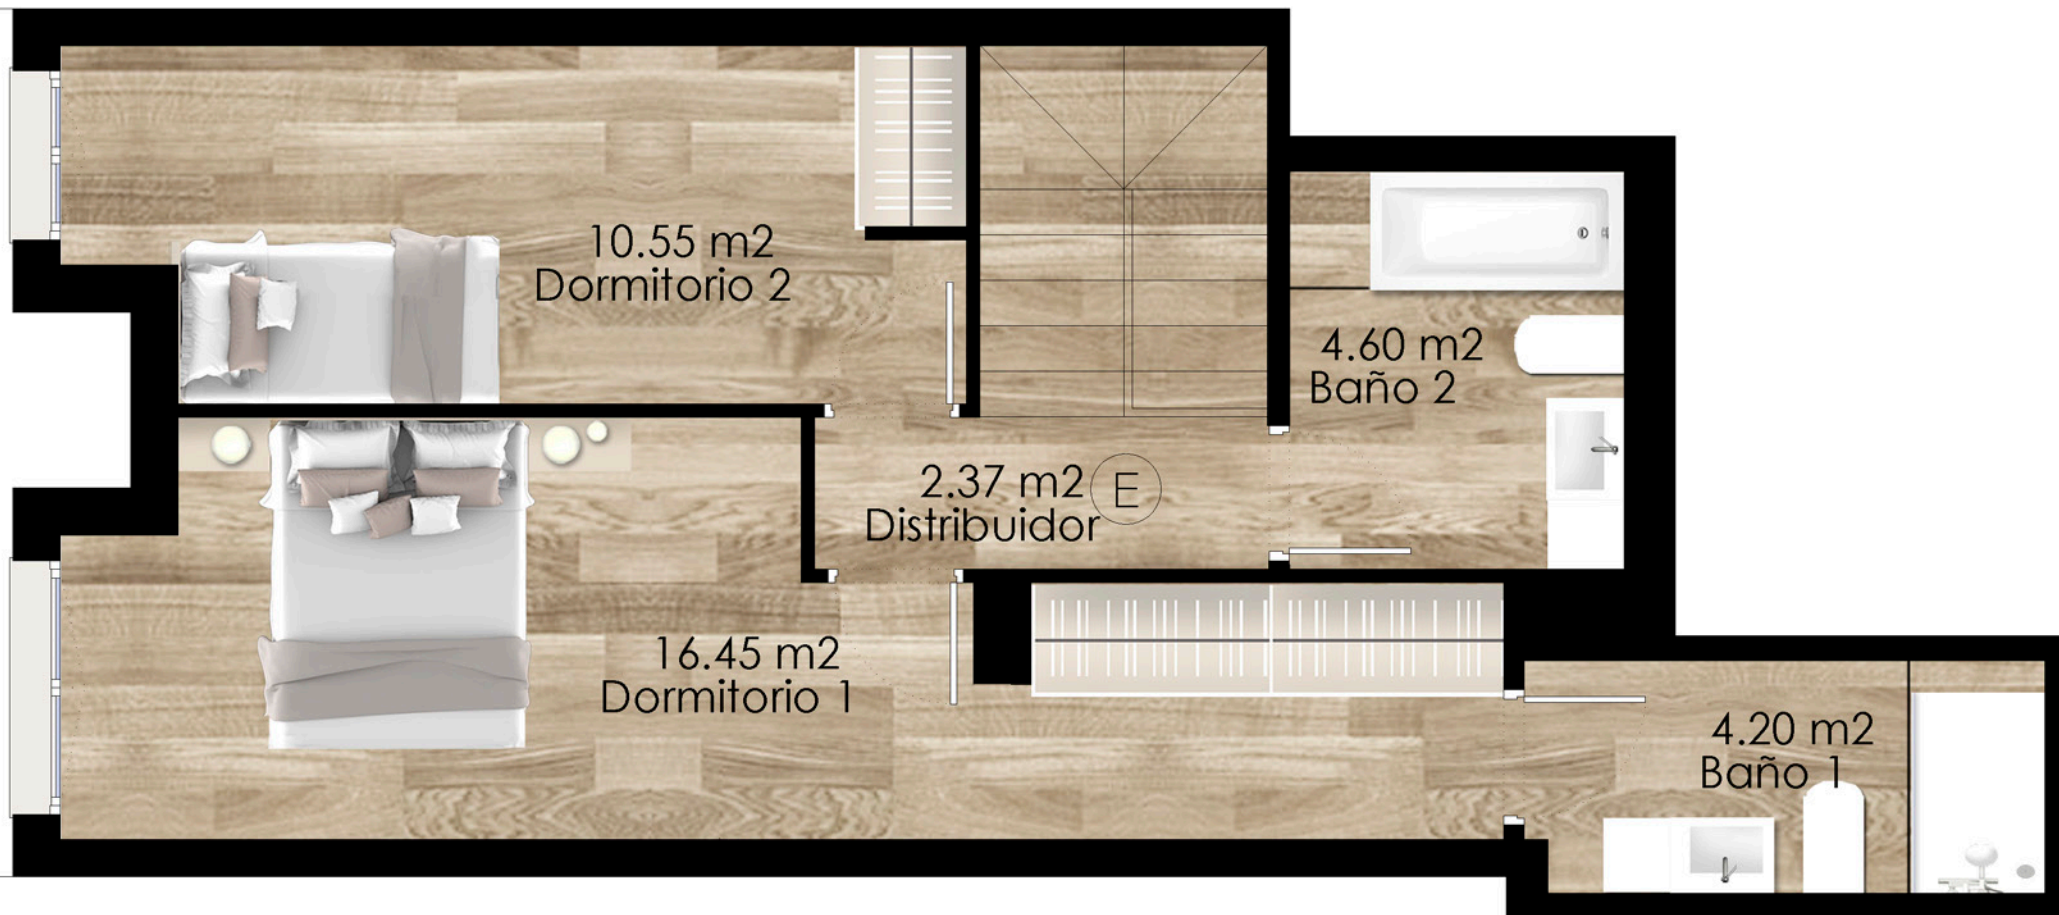

Plano orientativo, tanto parte gráfica como los datos referidos a su superficie, según proyecto básico presentado a licencia. No vinculante ni contractual. Pudiendo sufrir modificaciones por requerimientos técnicos o administrativos hasta la obtención de las correspondientes licencias. Igualmente, tanto las texturas como el amueblamiento son orientativos.

Calificación energética A:

