




VELILLA FUTURA RESIDENCIAL

PORTAL 4 (T45)
Planta 3°. Letra G

2 DORMITORIOS


SUPERFICIE ÚTIL	66.50 m ²
TERRAZA	6.80 m ²
SUPERFICIE ÚTIL TOTAL	73.30 m ²
SUPERFICIE CONST. CON Z.C.	87.33 m ²

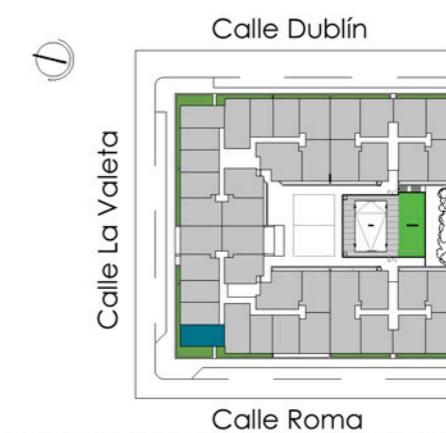

Plano orientativo, tanto parte gráfica como los datos referidos a su superficie, según proyecto básico presentado a licencia. No vinculante ni contractual. Pudiendo sufrir modificaciones por requerimientos técnicos o administrativos hasta la obtención de las correspondientes licencias. Igualmente, tanto las texturas como el amueblamiento son orientativos.



Calificación energética A:

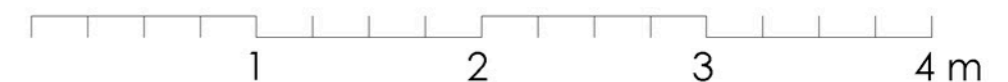





VELILLA FUTURA RESIDENCIAL

PORTAL 4 (T45)
Planta 4º.
Letra G

2 DORMITORIOS

SUPERFICIE ÚTIL	66.50 m ²
TERRAZA	6.80 m ²
SUPERFICIE ÚTIL TOTAL	73.30 m ²
SUPERFICIE CONST. CON Z.C.	87.33 m ²

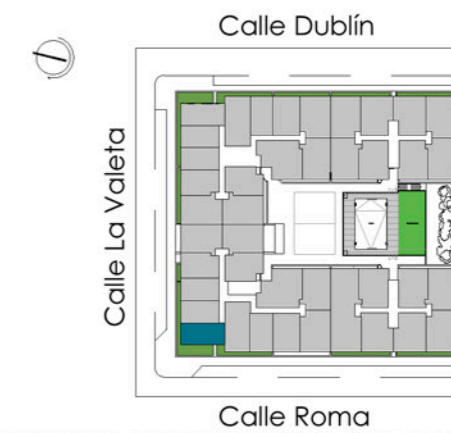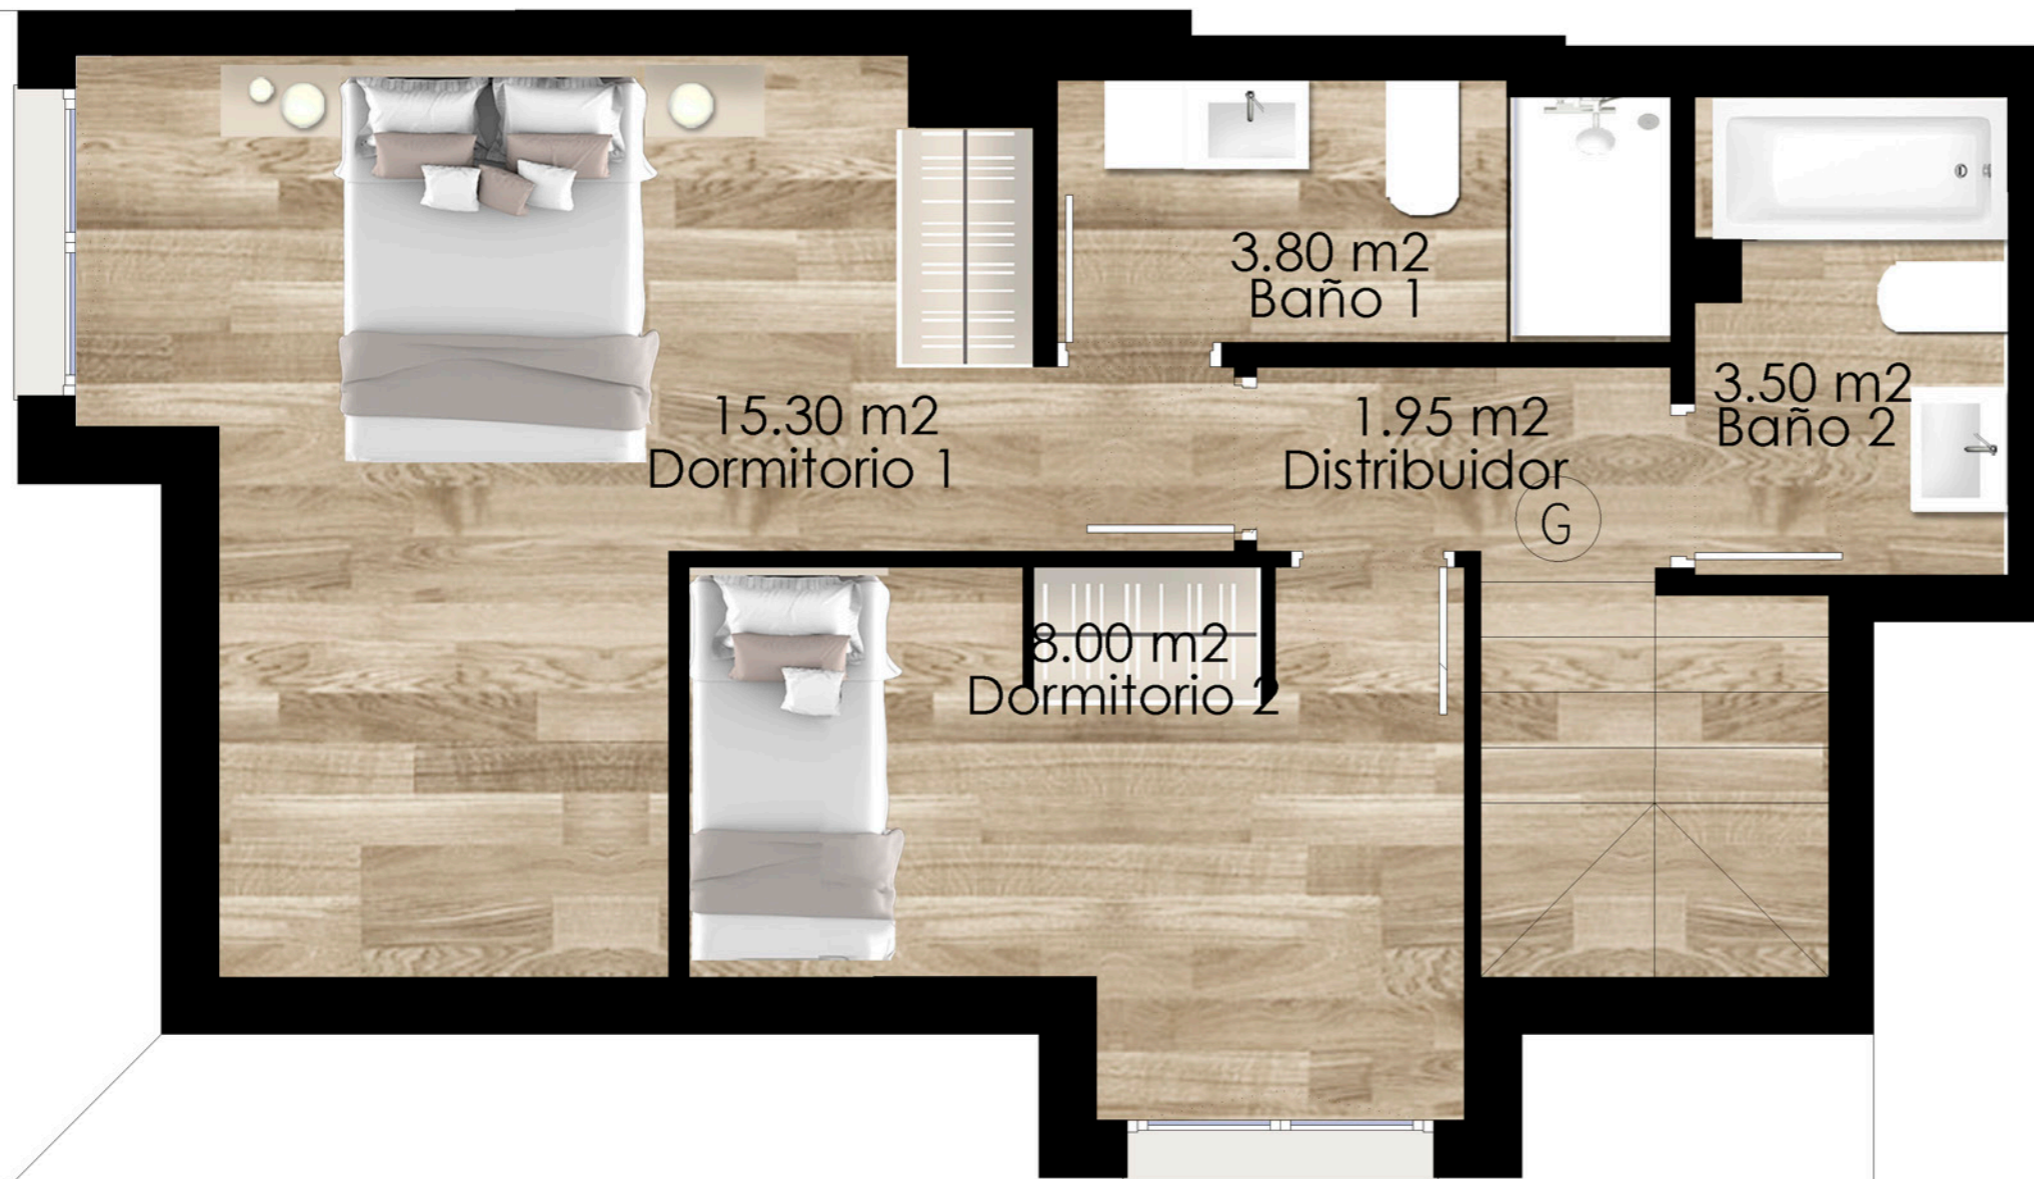

Plano orientativo, tanto parte gráfica como los datos referidos a su superficie, según proyecto básico presentado a licencia. No vinculante ni contractual. Pudiendo sufrir modificaciones por requerimientos técnicos o administrativos hasta la obtención de las correspondientes licencias. Igualmente, tanto las texturas como el amueblamiento son orientativos.



Calificación energética A:

